


Bebauungsplan "Dorfgebiet
 Unterhausen"
 13. vereinfachte Änderung
 Geltungsbereich Lageplan

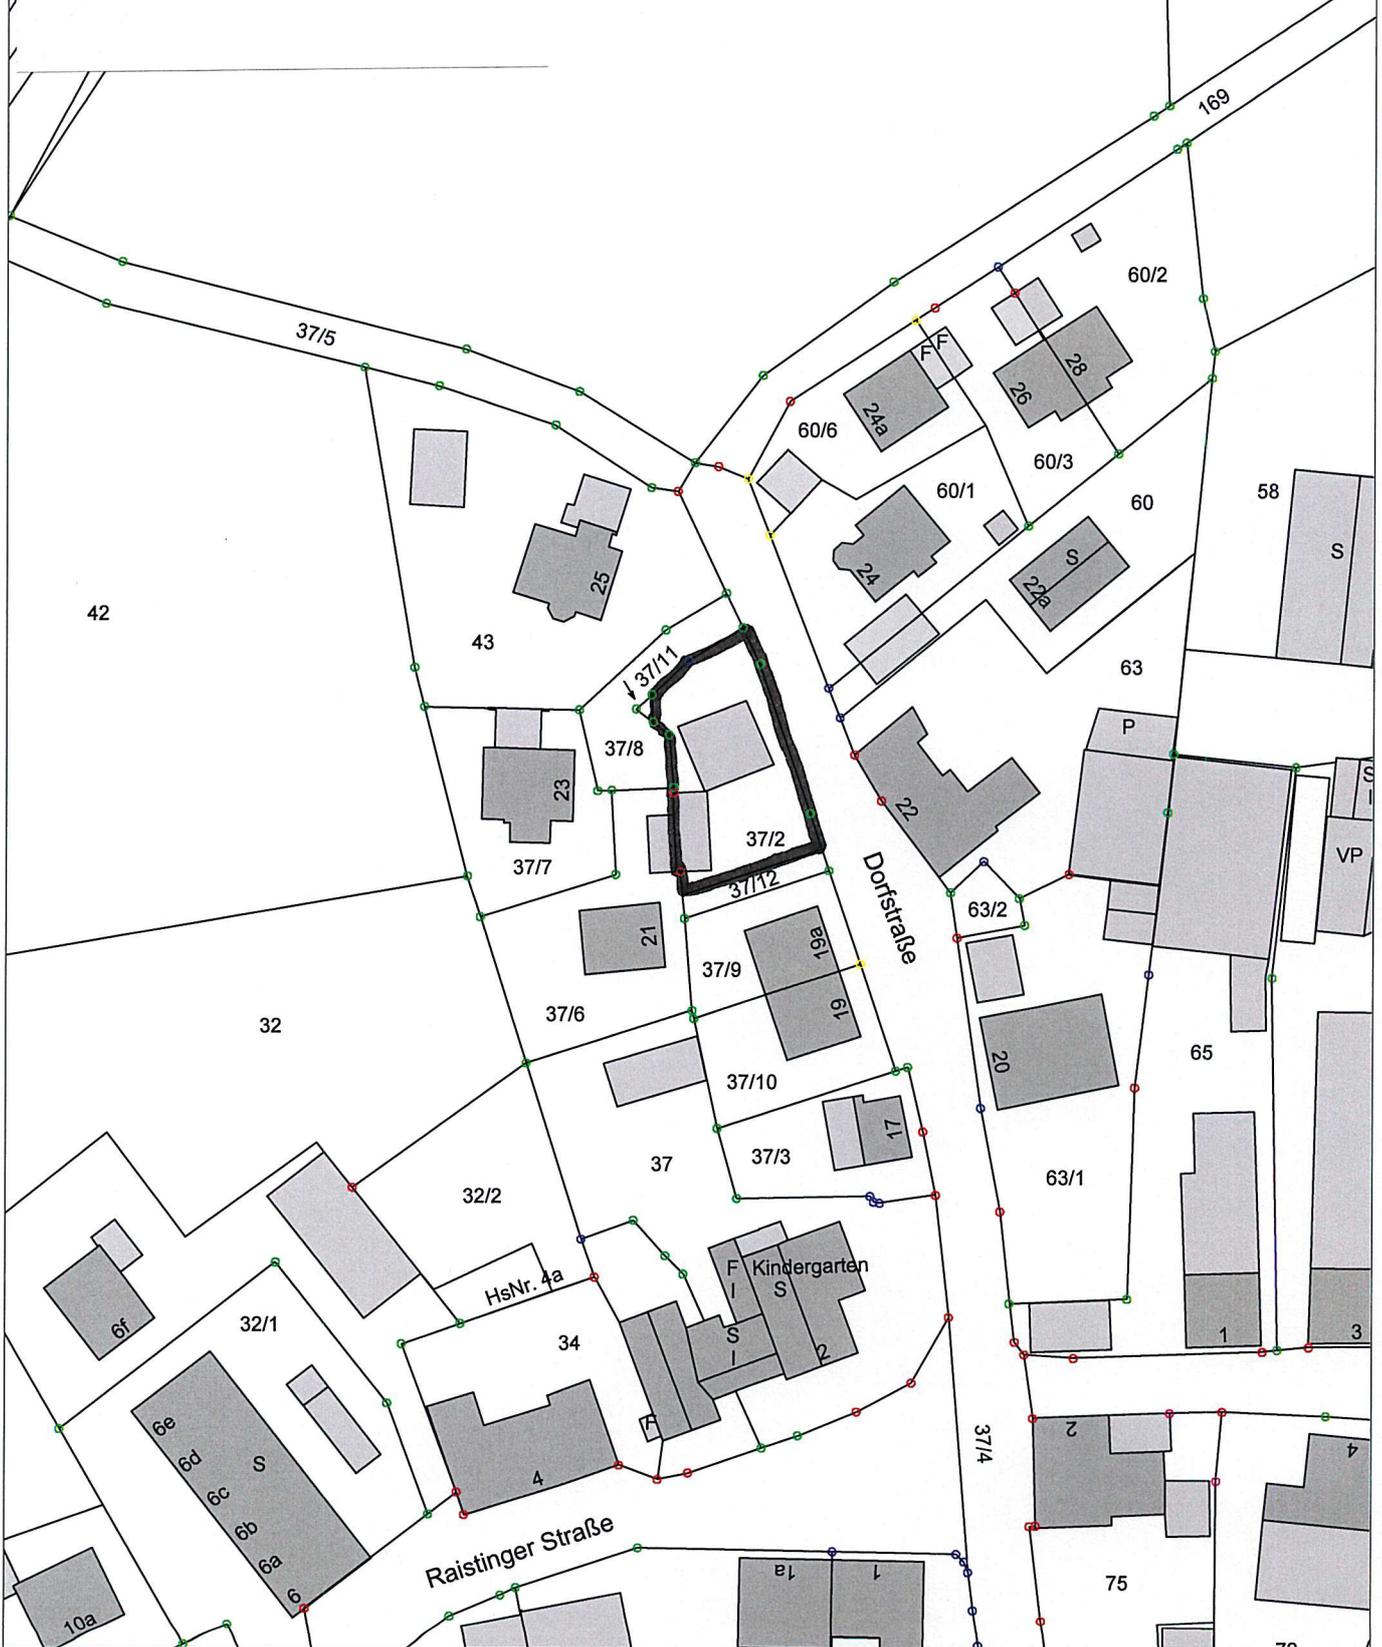

Stadt Weilheim i.O.B

Admiral-Hipper-Str. 20
 82362 Weilheim i.O.B
 stadtbauamt@weilheim.de

Tel.: 0881-682-0
 Fax.: 0881-682-499
 www.weilheim.de

Bearbeitet:

Datum: 15.02. 2022

Gemarkung
 Unterhausen

Maßstab: 1:1000