


Bebauungsplan "Adlhochstraße"  
4. Änderung und Erweiterung

Geltungsbereich Lageplan

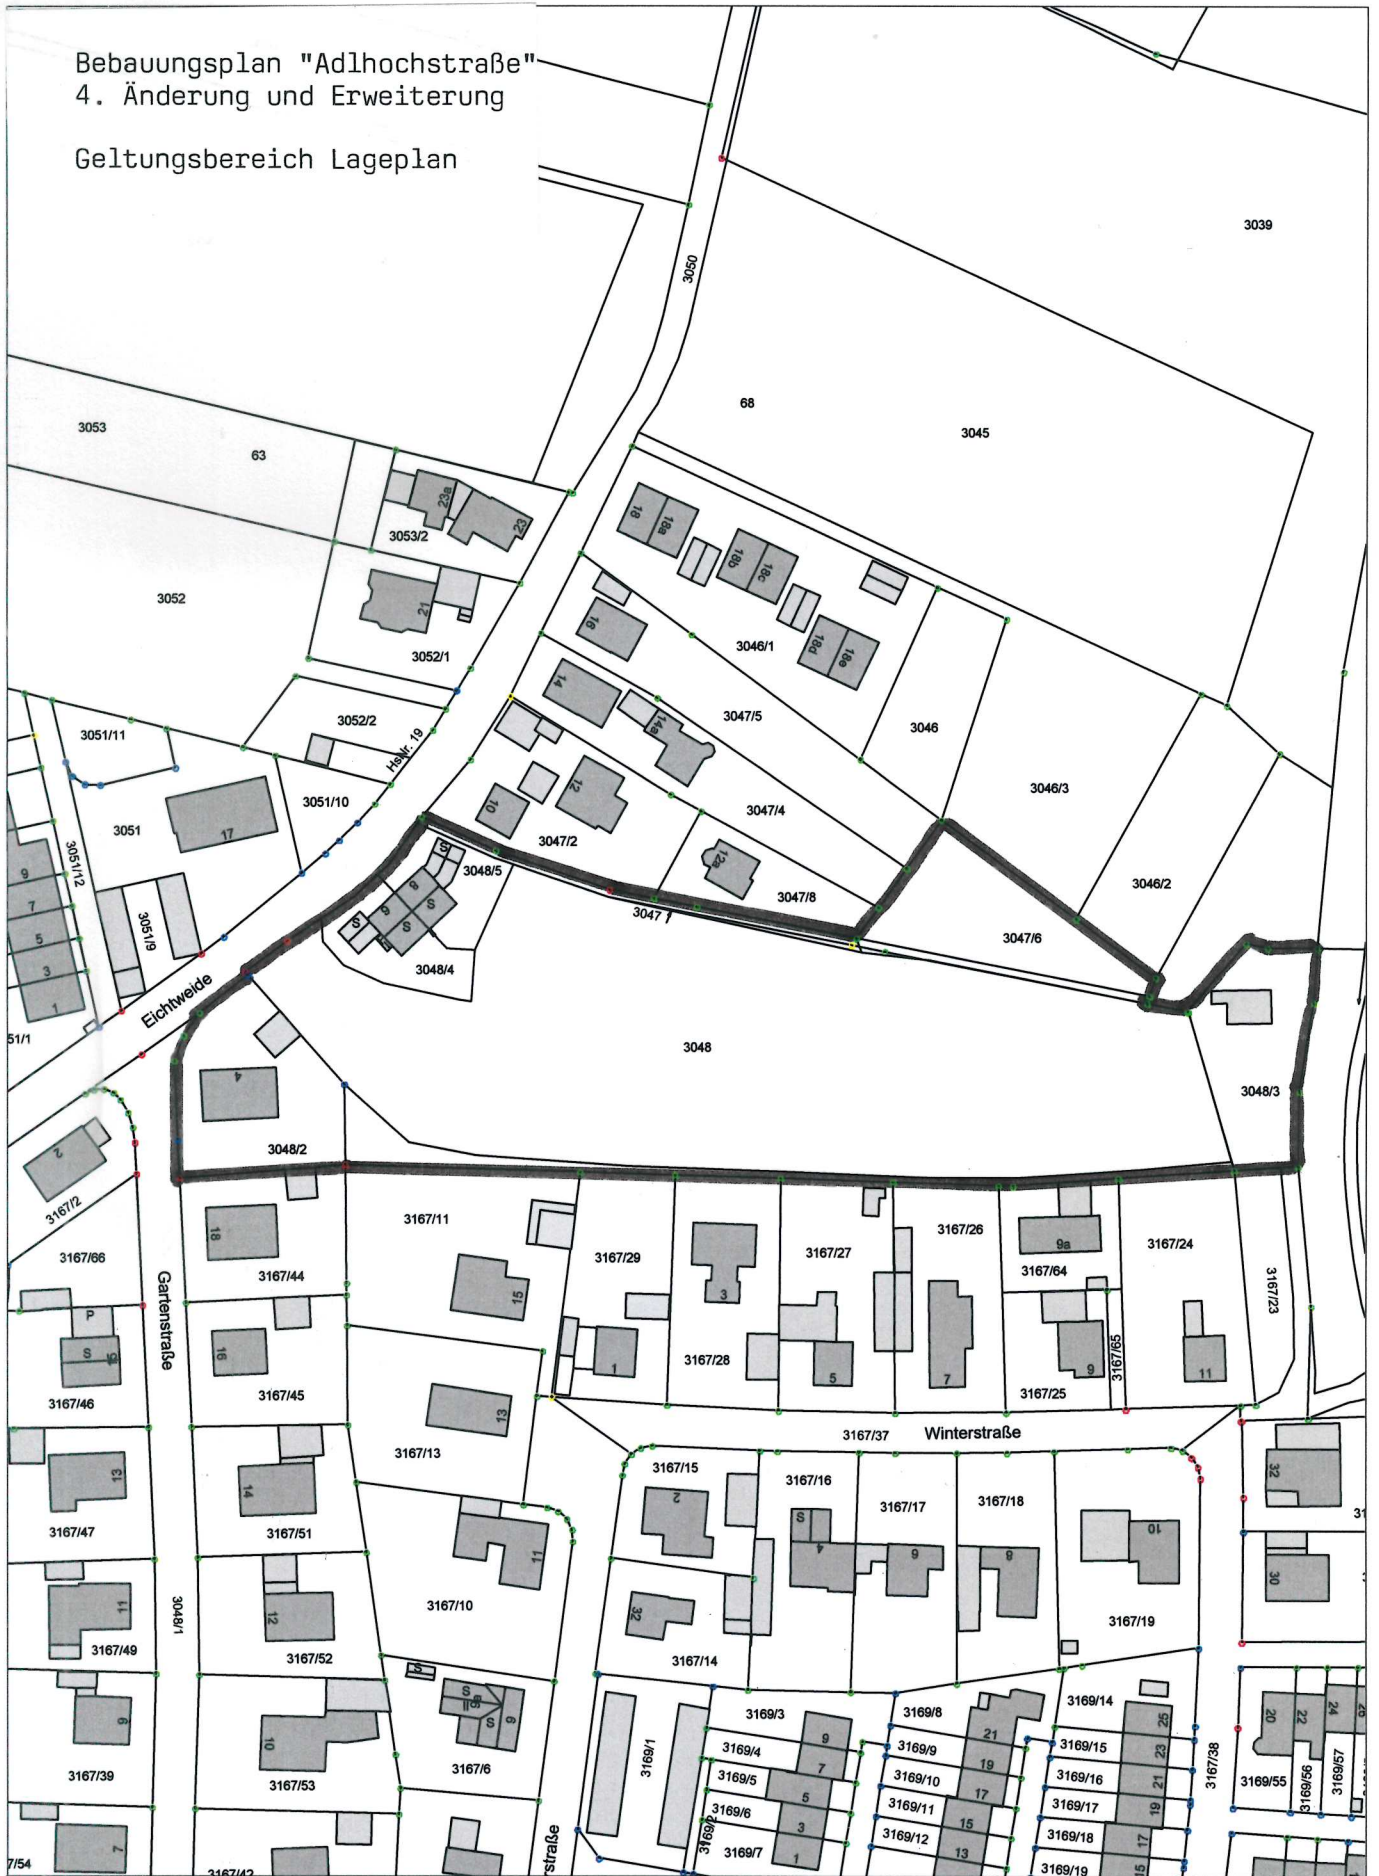

**Stadt Weilheim i.OB**

Admiral-Hipper-Str. 20  
82362 Weilheim i.OB  
stadtbaeamt@weilheim.de

Tel.: 0881-682-0  
Fax.:0881-682-499  
www.weilheim.de

Bearbeitet:

Datum: 30.06.2022

Maßstab: 1:1500