


Bebauungsplan  
"Marnbach - Ost"

Geltungsbereich - Lageplan

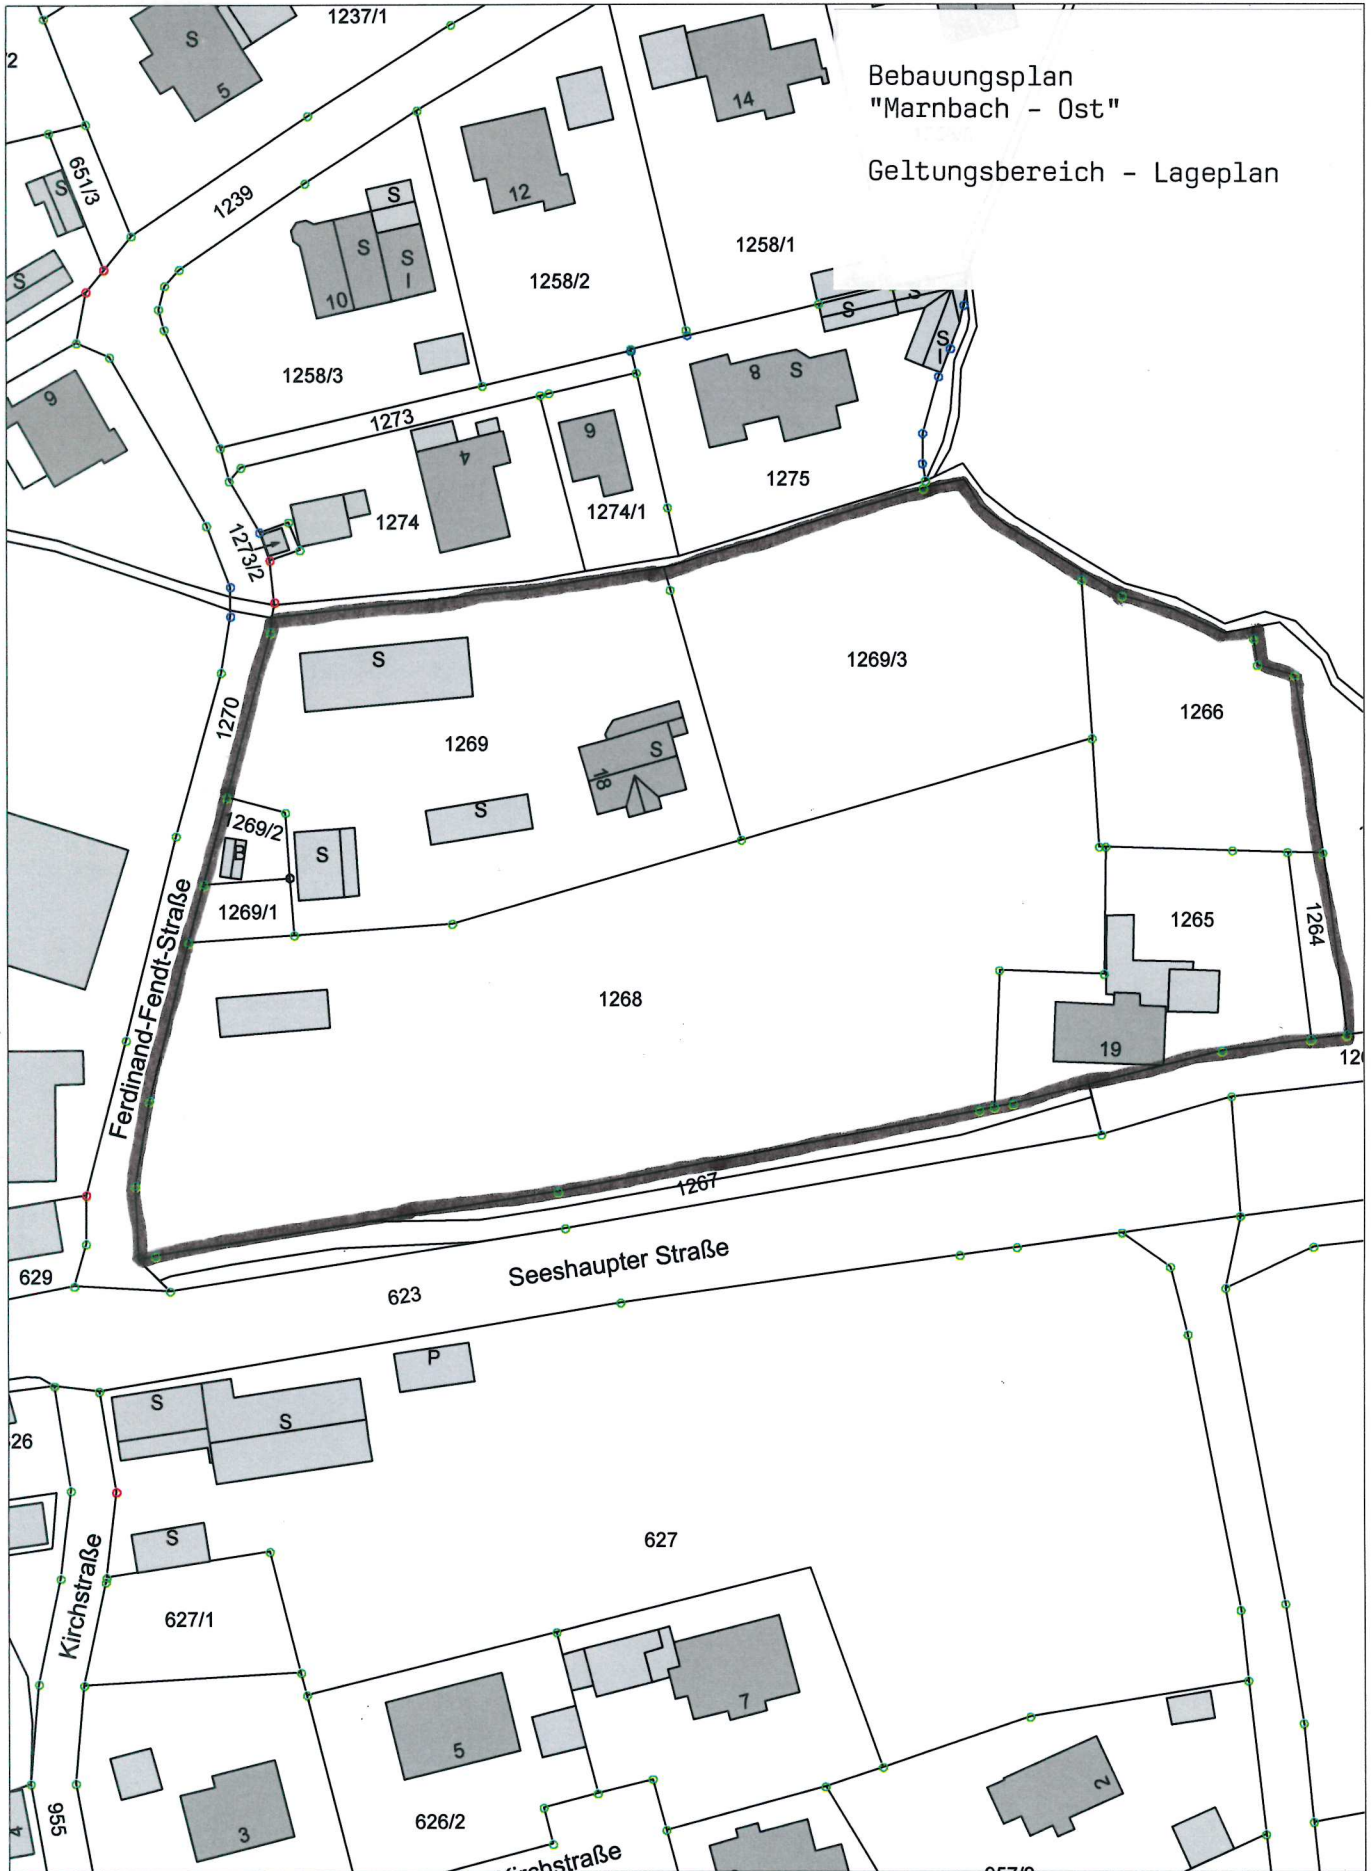

**Stadt Weilheim i. OB**

Admiral-Hipper-Str. 20 Tel.: 0881-682-0  
82362 Weilheim i. OB Fax.: 0881-682-499  
stadtbauamt@weilheim.de www.weilheim.de

Bearbeitet:

11.09.2019

Datum: 11.09.2019

Maßstab: 1:1000