


Bebauungsplan "Südlich der  
Pöltner Kirche II" -  
Teilbereich 1  
3. Änderung und Erweiterung  
Geltungsbereich Lageplan

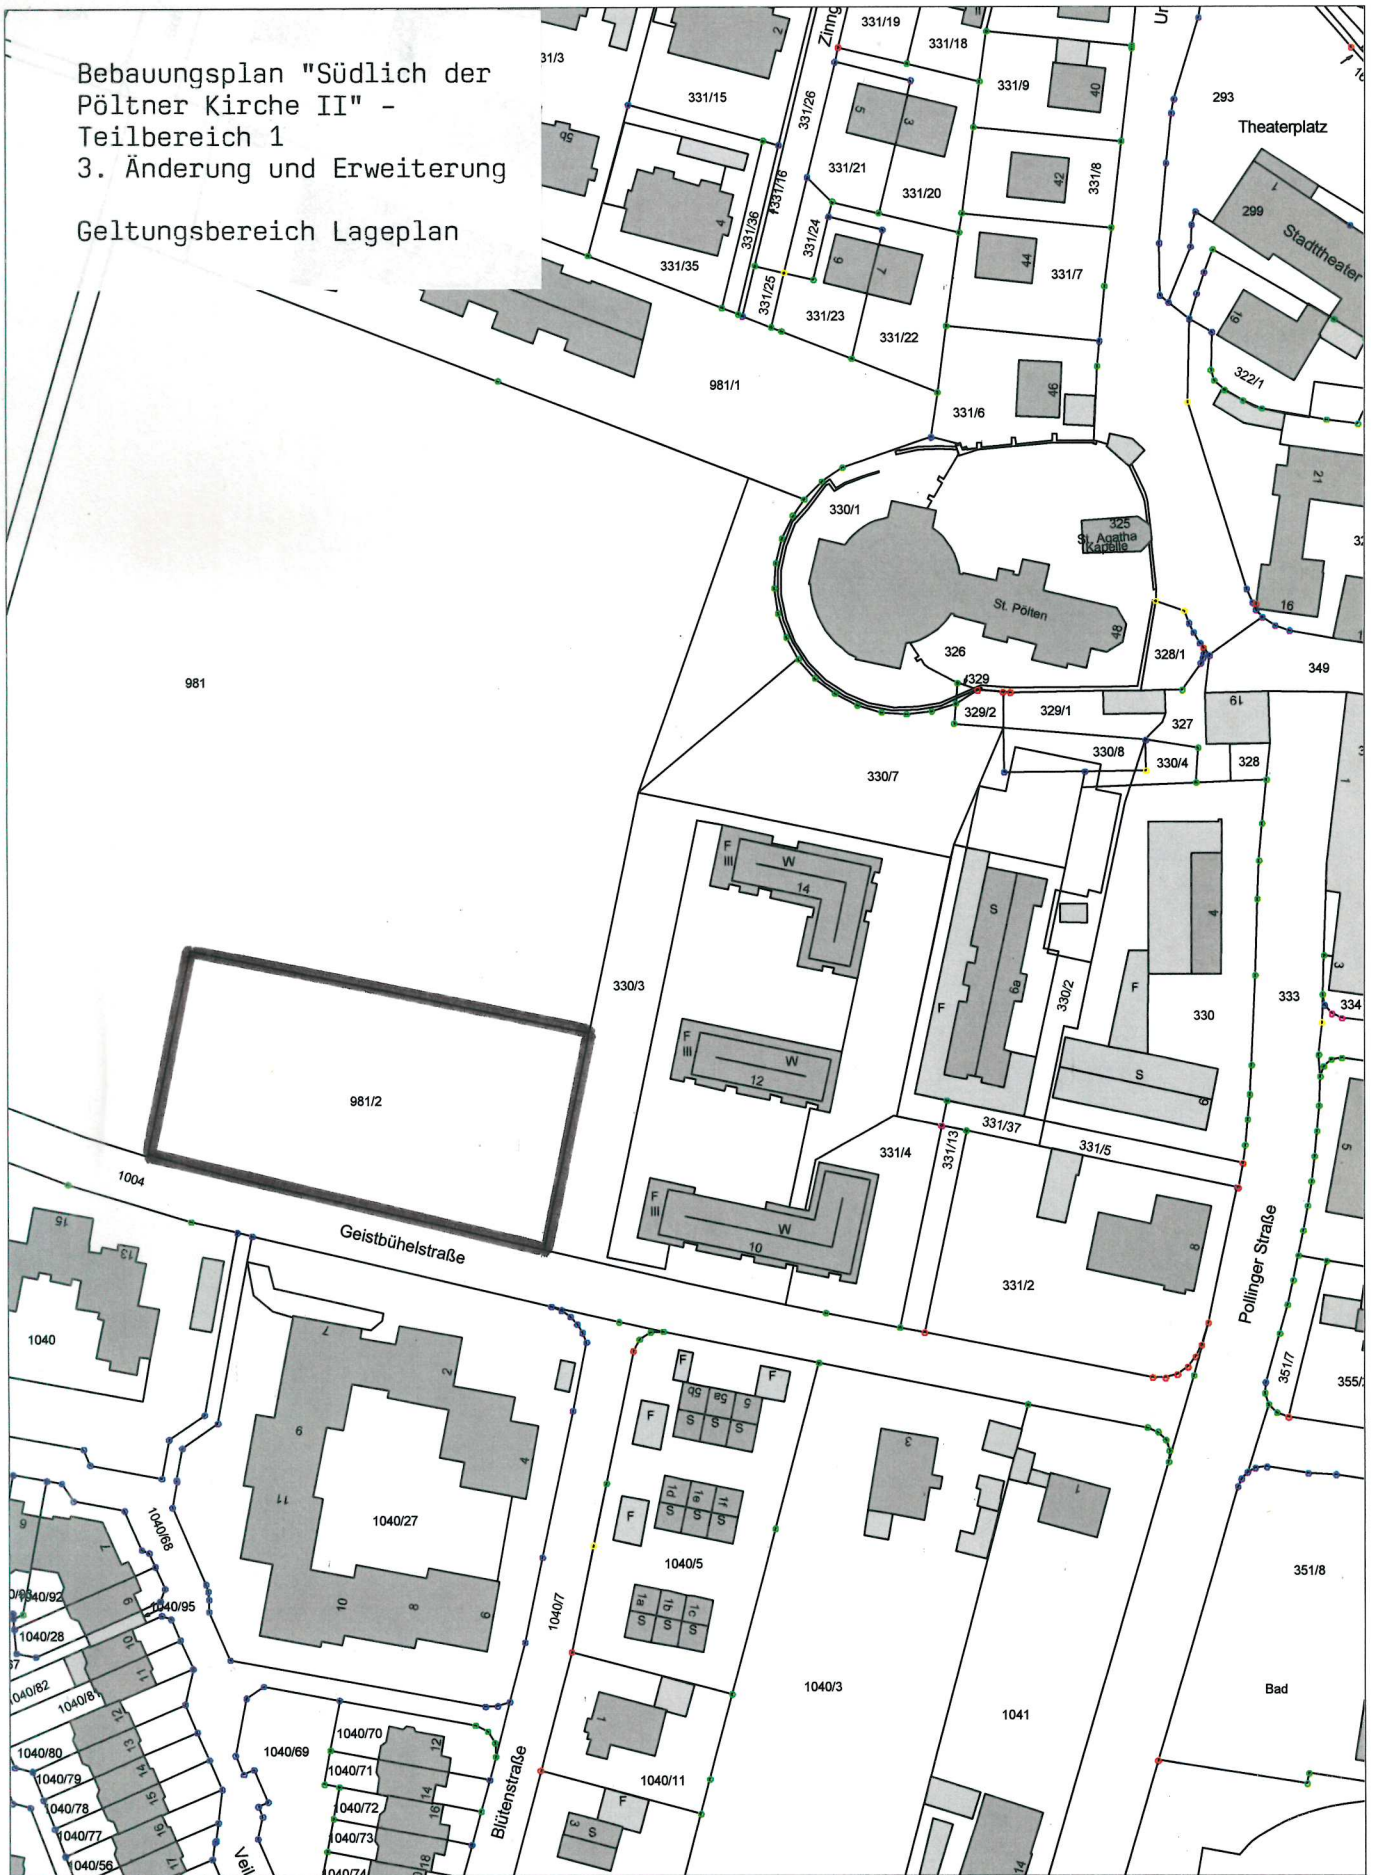

**Stadt Weilheim i.OB**

Admiral-Hipper-Str. 20  
82362 Weilheim i.OB  
stadtbauamt@weilheim.de

Tel.: 0881-682-0  
Fax.: 0881-682-499  
www.weilheim.de

Bearbeitet:

Datum: 27.01.2023

Maßstab: 1:1500