


Bebauungsplan  
 "Urberlweg-West"  
 2. vereinfachte Änderung  
 Geltungsbereich - Lageplan  
 Gemarkung Weilheim

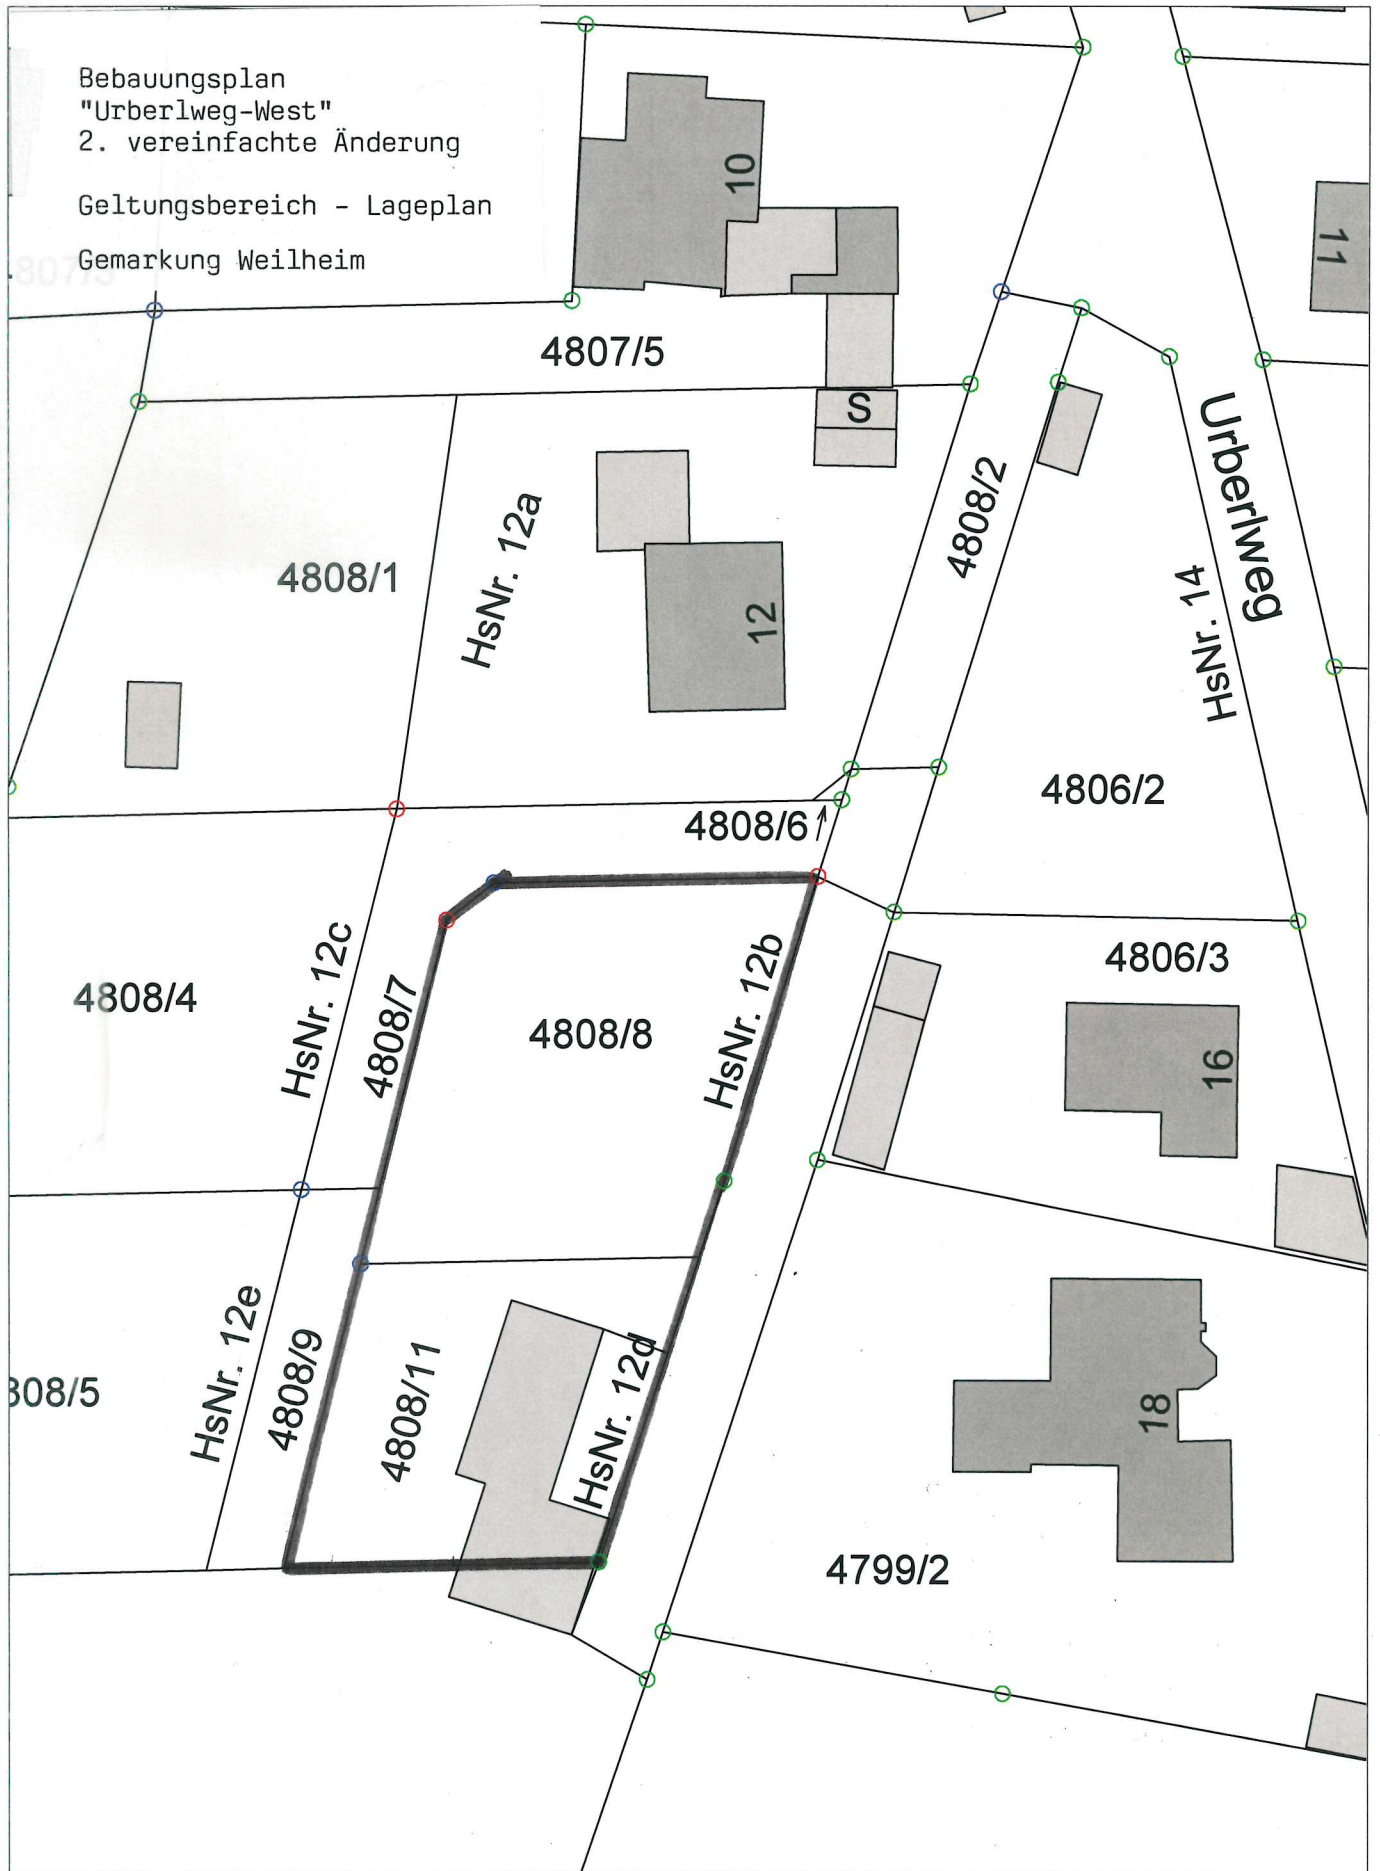

**Stadt Weilheim i. OB**

Admiral-Hipper-Str. 20  
 82362 Weilheim i. OB  
 stadtbauamt@weilheim.de

Tel.: 0881-682-0  
 Fax.: 0881-682-4199

Bearbeitet:

Datum: 14.03. 2023

Maßstab: 1:500