


Obere Stadt

Bebauungsplan
"Obere Stadt IVa"
5. vereinfachte Änderung
Geltungsbereich Lageplan

652

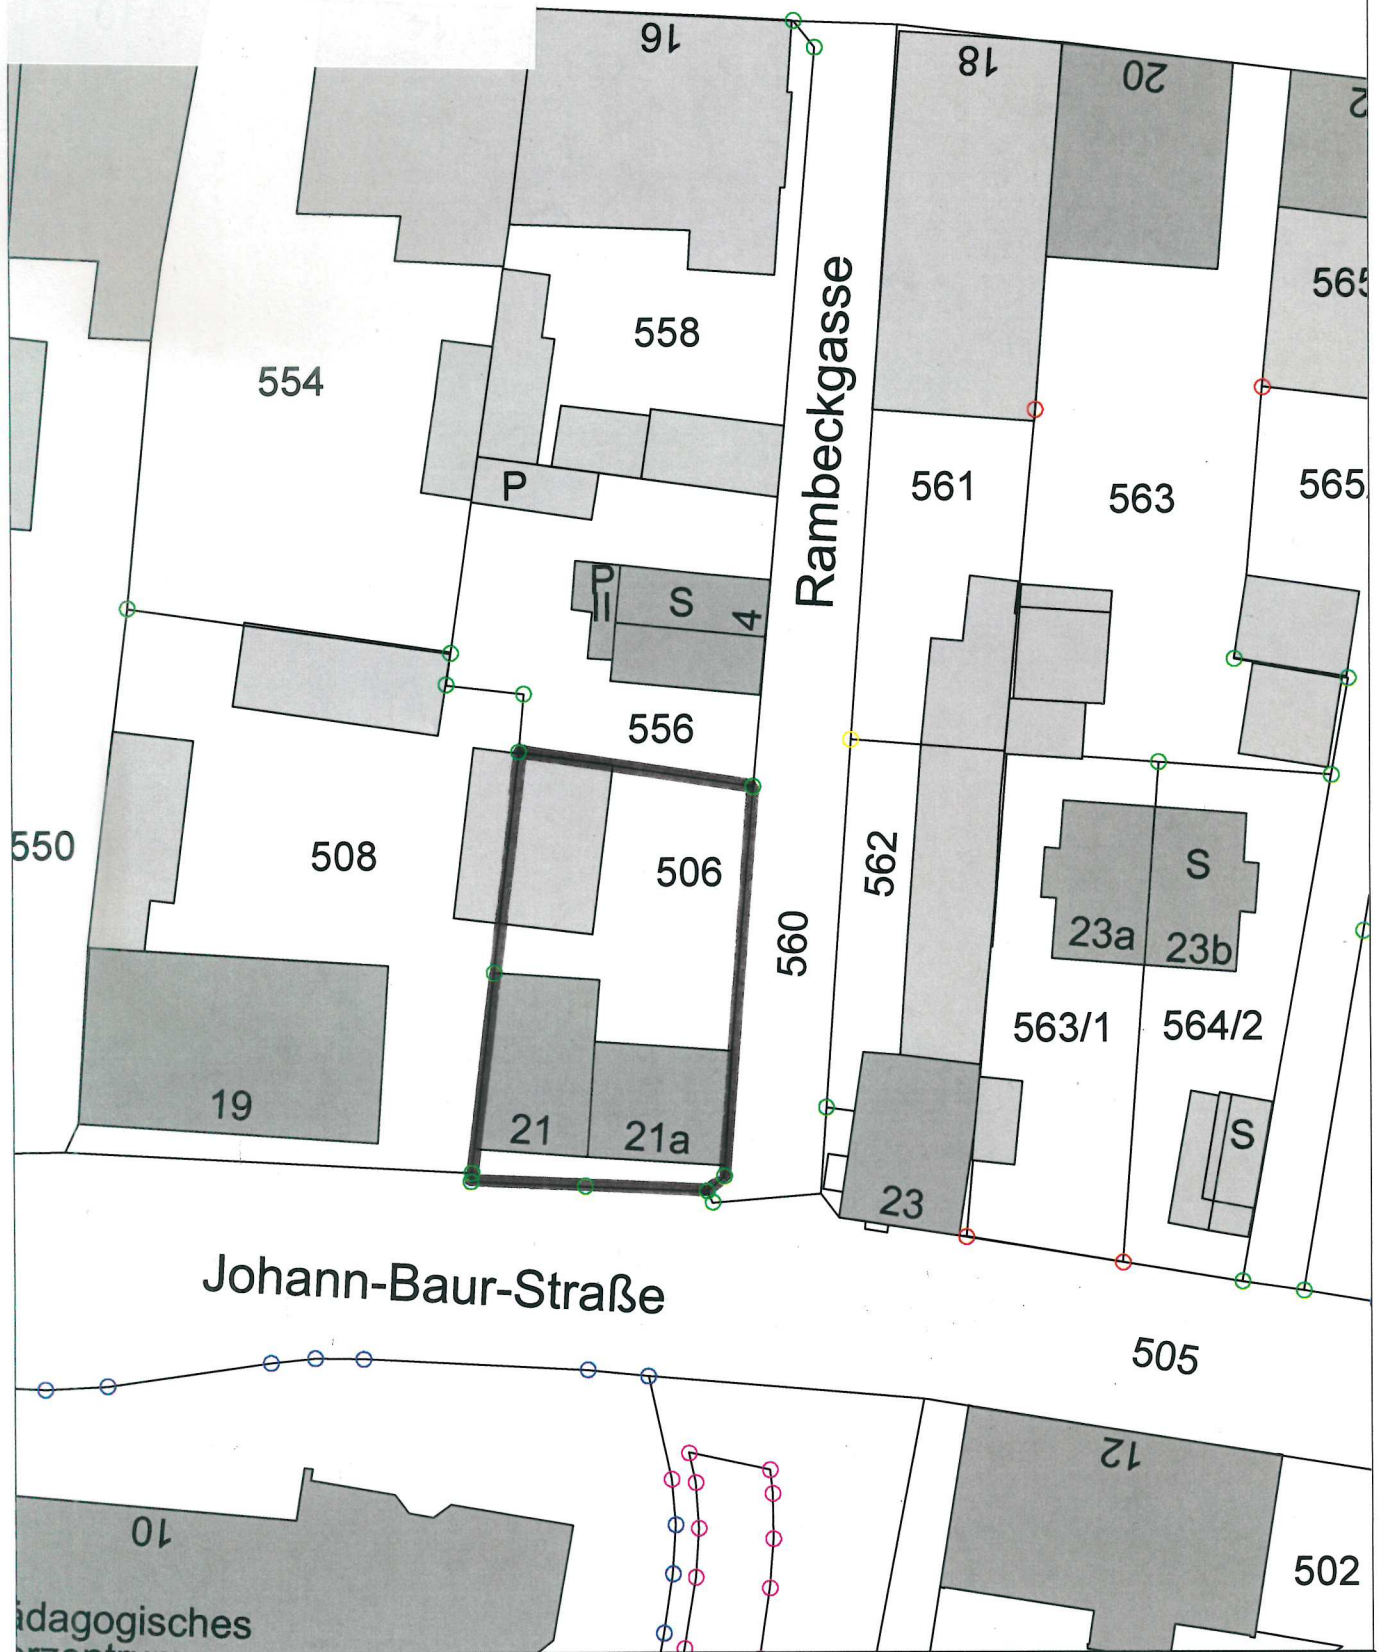

Johann-Baur-Straße

pädagogisches
Arztzentrum



Stadt Weilheim i.OB
Admiral-Hipper-Str. 20
82362 Weilheim i.OB
stadtbauamt@weilheim.de

Tel.: 0881-682-0
Fax.:0881-682-4199

Bearbeitet:	Datum:
	Maßstab: 1:500