


Bebauungsplan  
 "Weilheim Süd-Ost"  
 Teilauflhebung  
 Geltungsbereich Lageplan

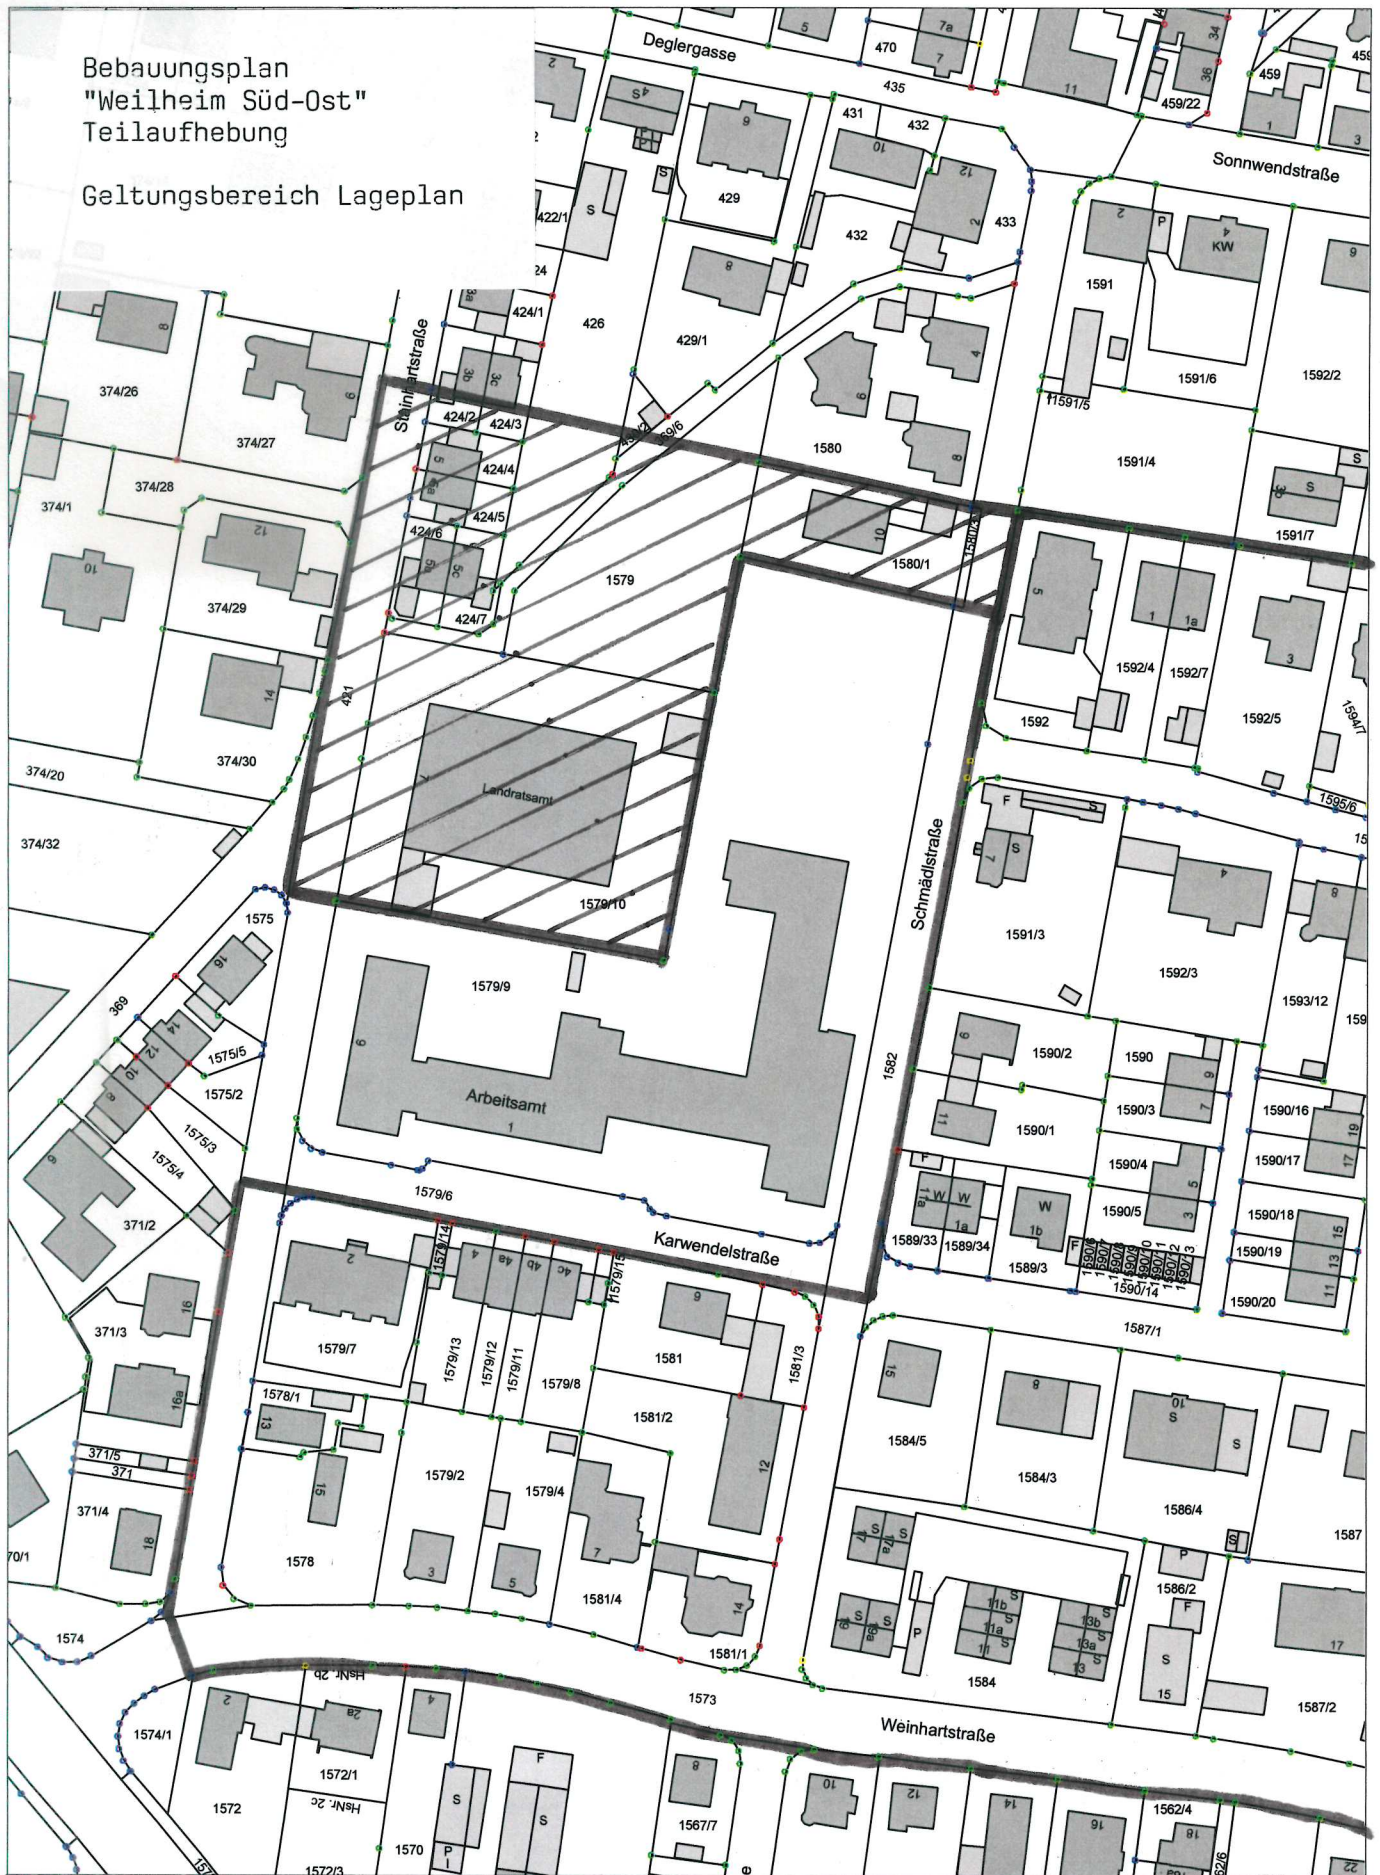

**Stadt Weilheim i.OB**

Admiral-Hipper-Str. 20  
 82362 Weilheim i.OB  
 stadtbaamt@weilheim.de

Tel.: 0881-682-0  
 Fax.: 0881-682-4199

Bearbeitet:

Datum: 20.03.2023

Maßstab: 1:1500