


Außenbereichssatzung
"Tankenrain Nord"

Geltungsbereich Lageplan

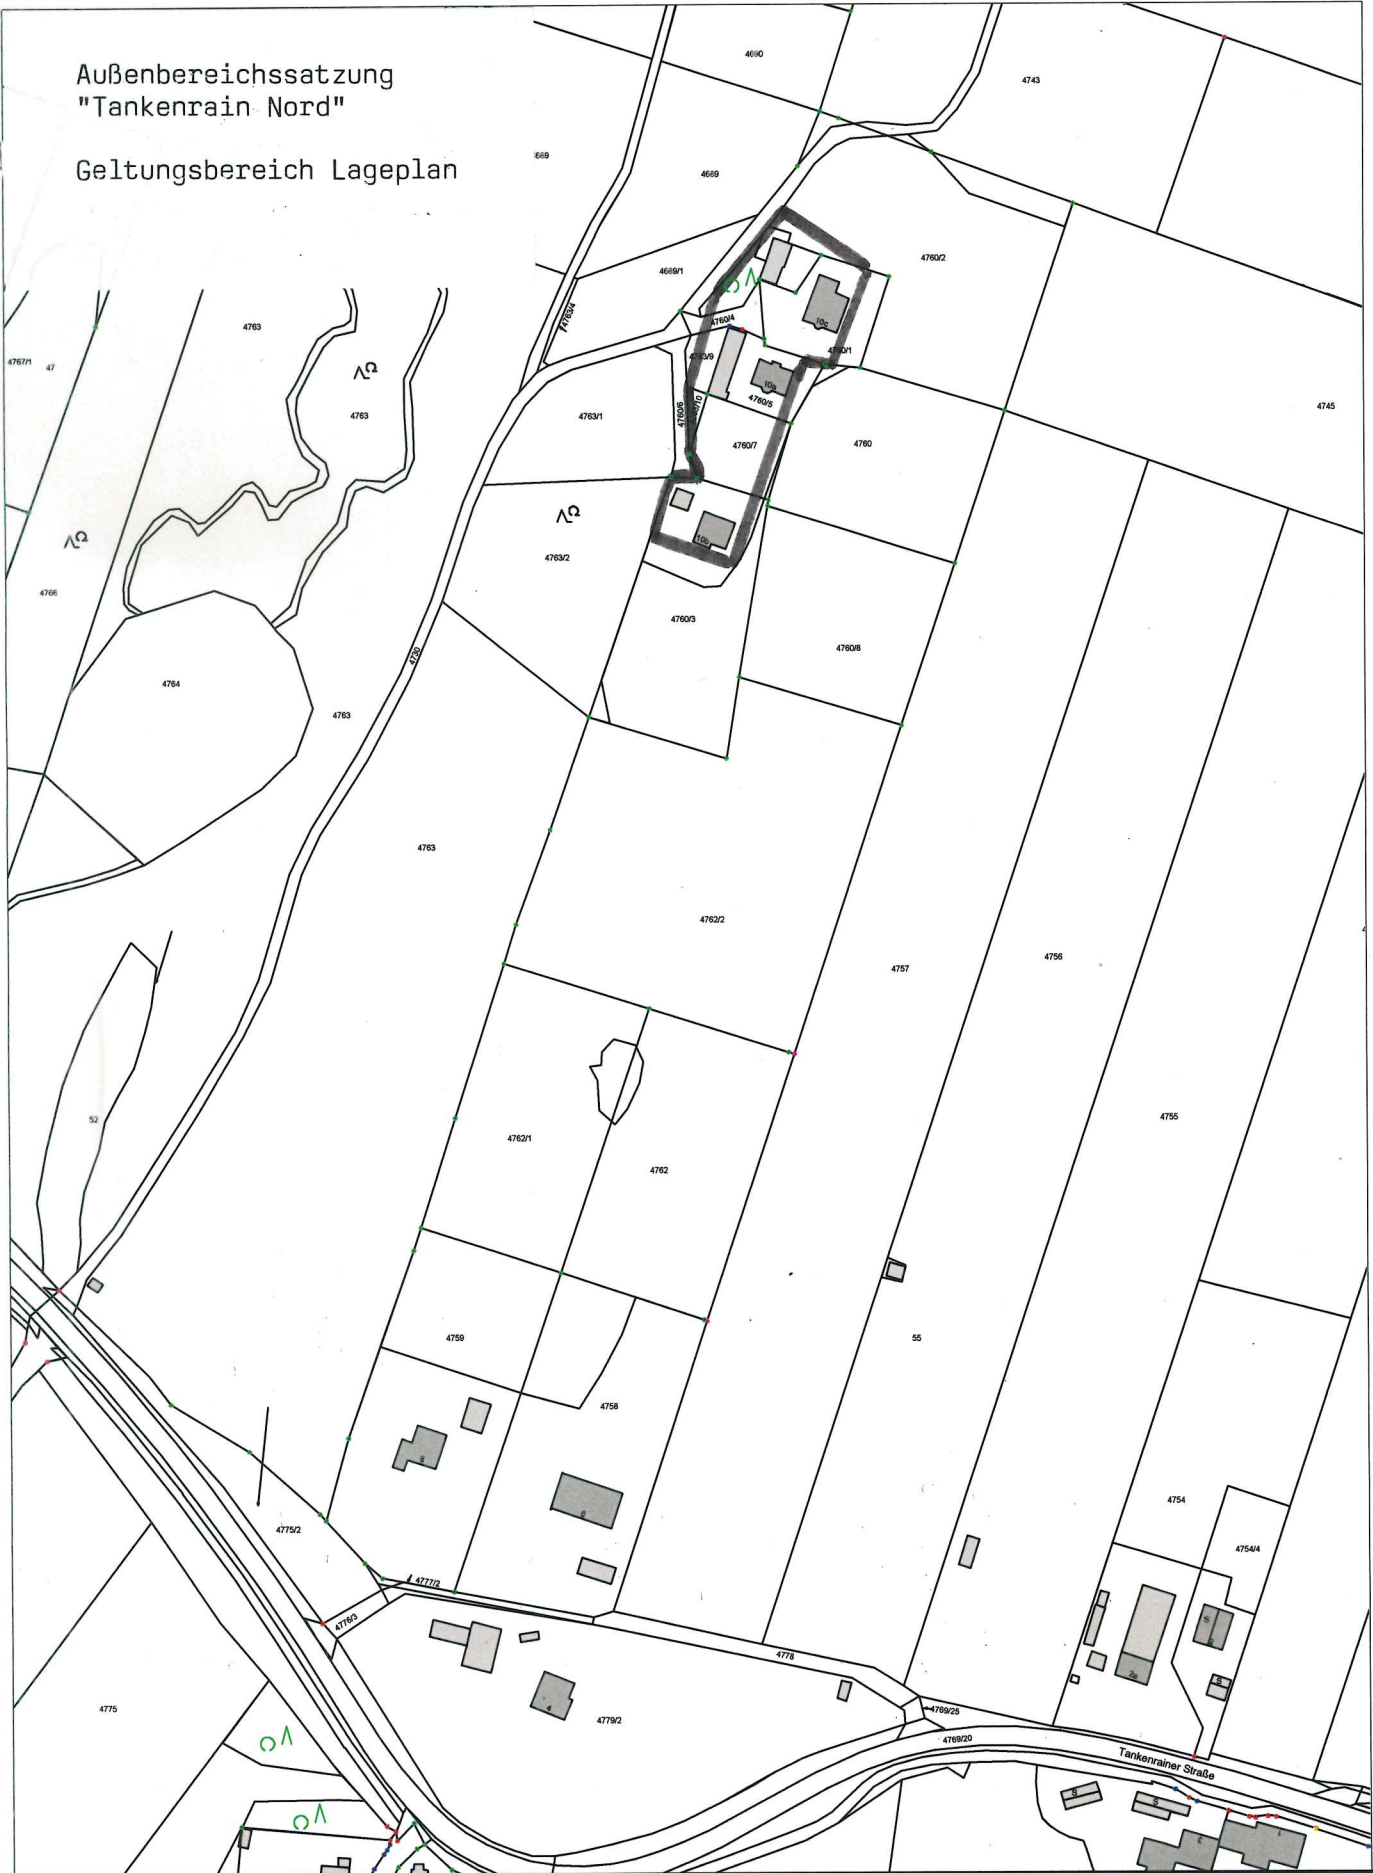

Stadt Weilheim i.OB

Admiral-Hipper-Str. 20
82362 Weilheim i.OB
stadtbauamt@weilheim.de

Tel.: 0881-682-0
Fax.: 0881-682-4199

Bearbeitet:

Datum: 10.03.2023

Maßstab: 1:2500