


Verlängerung der Veränderungssperre  
für den Bebauungsplan  
"Bahnhofallee Süd"

Geltungsbereich Lageplan

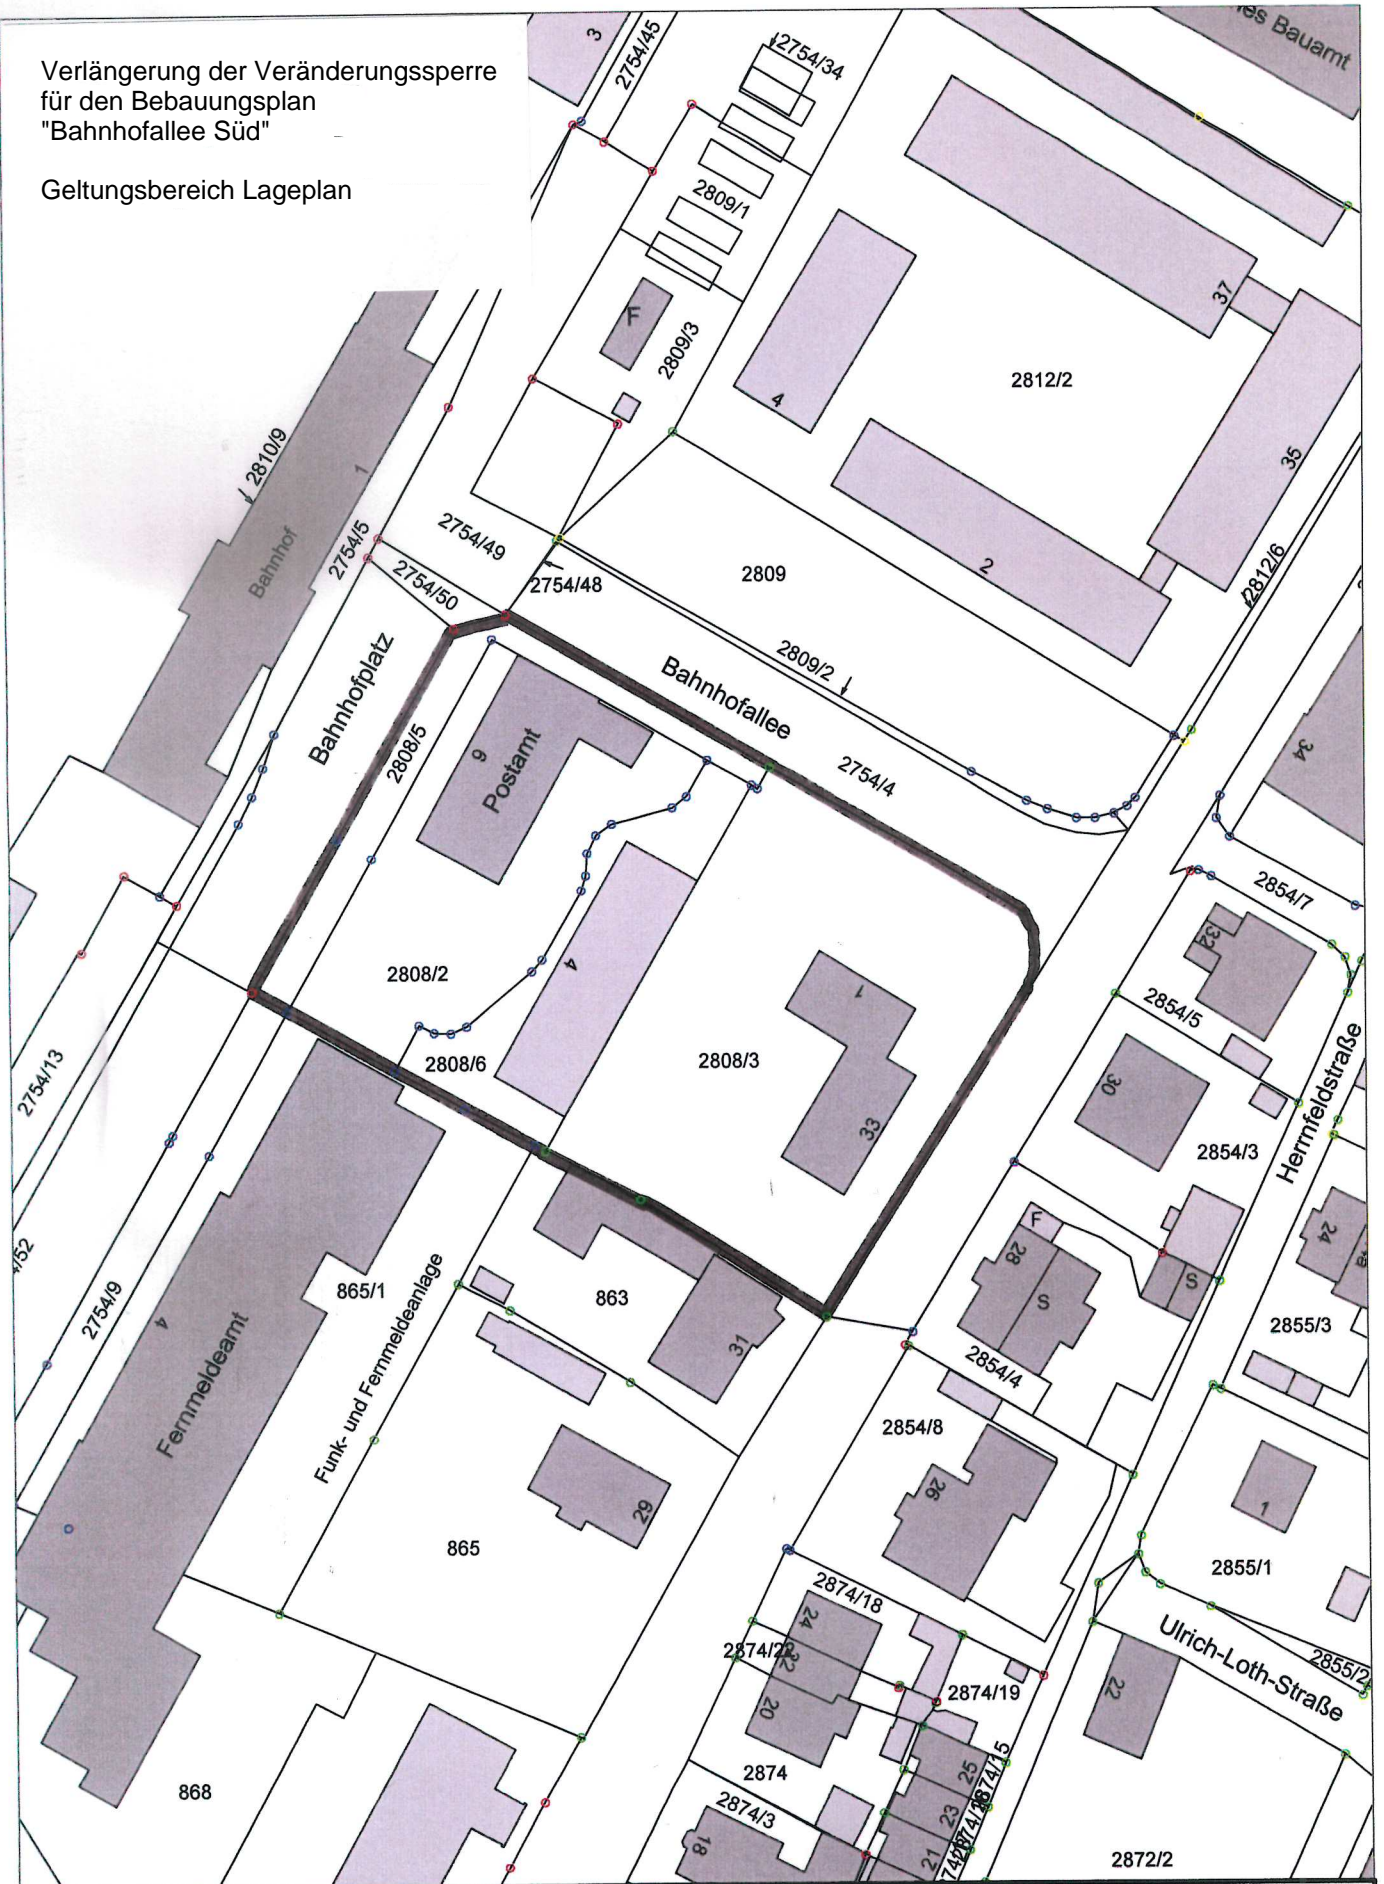

**Stadt Weilheim i.OB**

Admiral-Hipper-Str. 20  
82362 Weilheim i.OB  
stadtbaument@weilheim.de

Tel.: 0881-682-0  
Fax.: 0881-682-499  
www.weilheim.de

Bearbeitet:

Datum: 11.11. 2021

Maßstab: 1:1000