


- Ausfertigung -
Stadt Weilheim i.OB, 06.12.2023

Markus Loth
Erster Bürgermeister

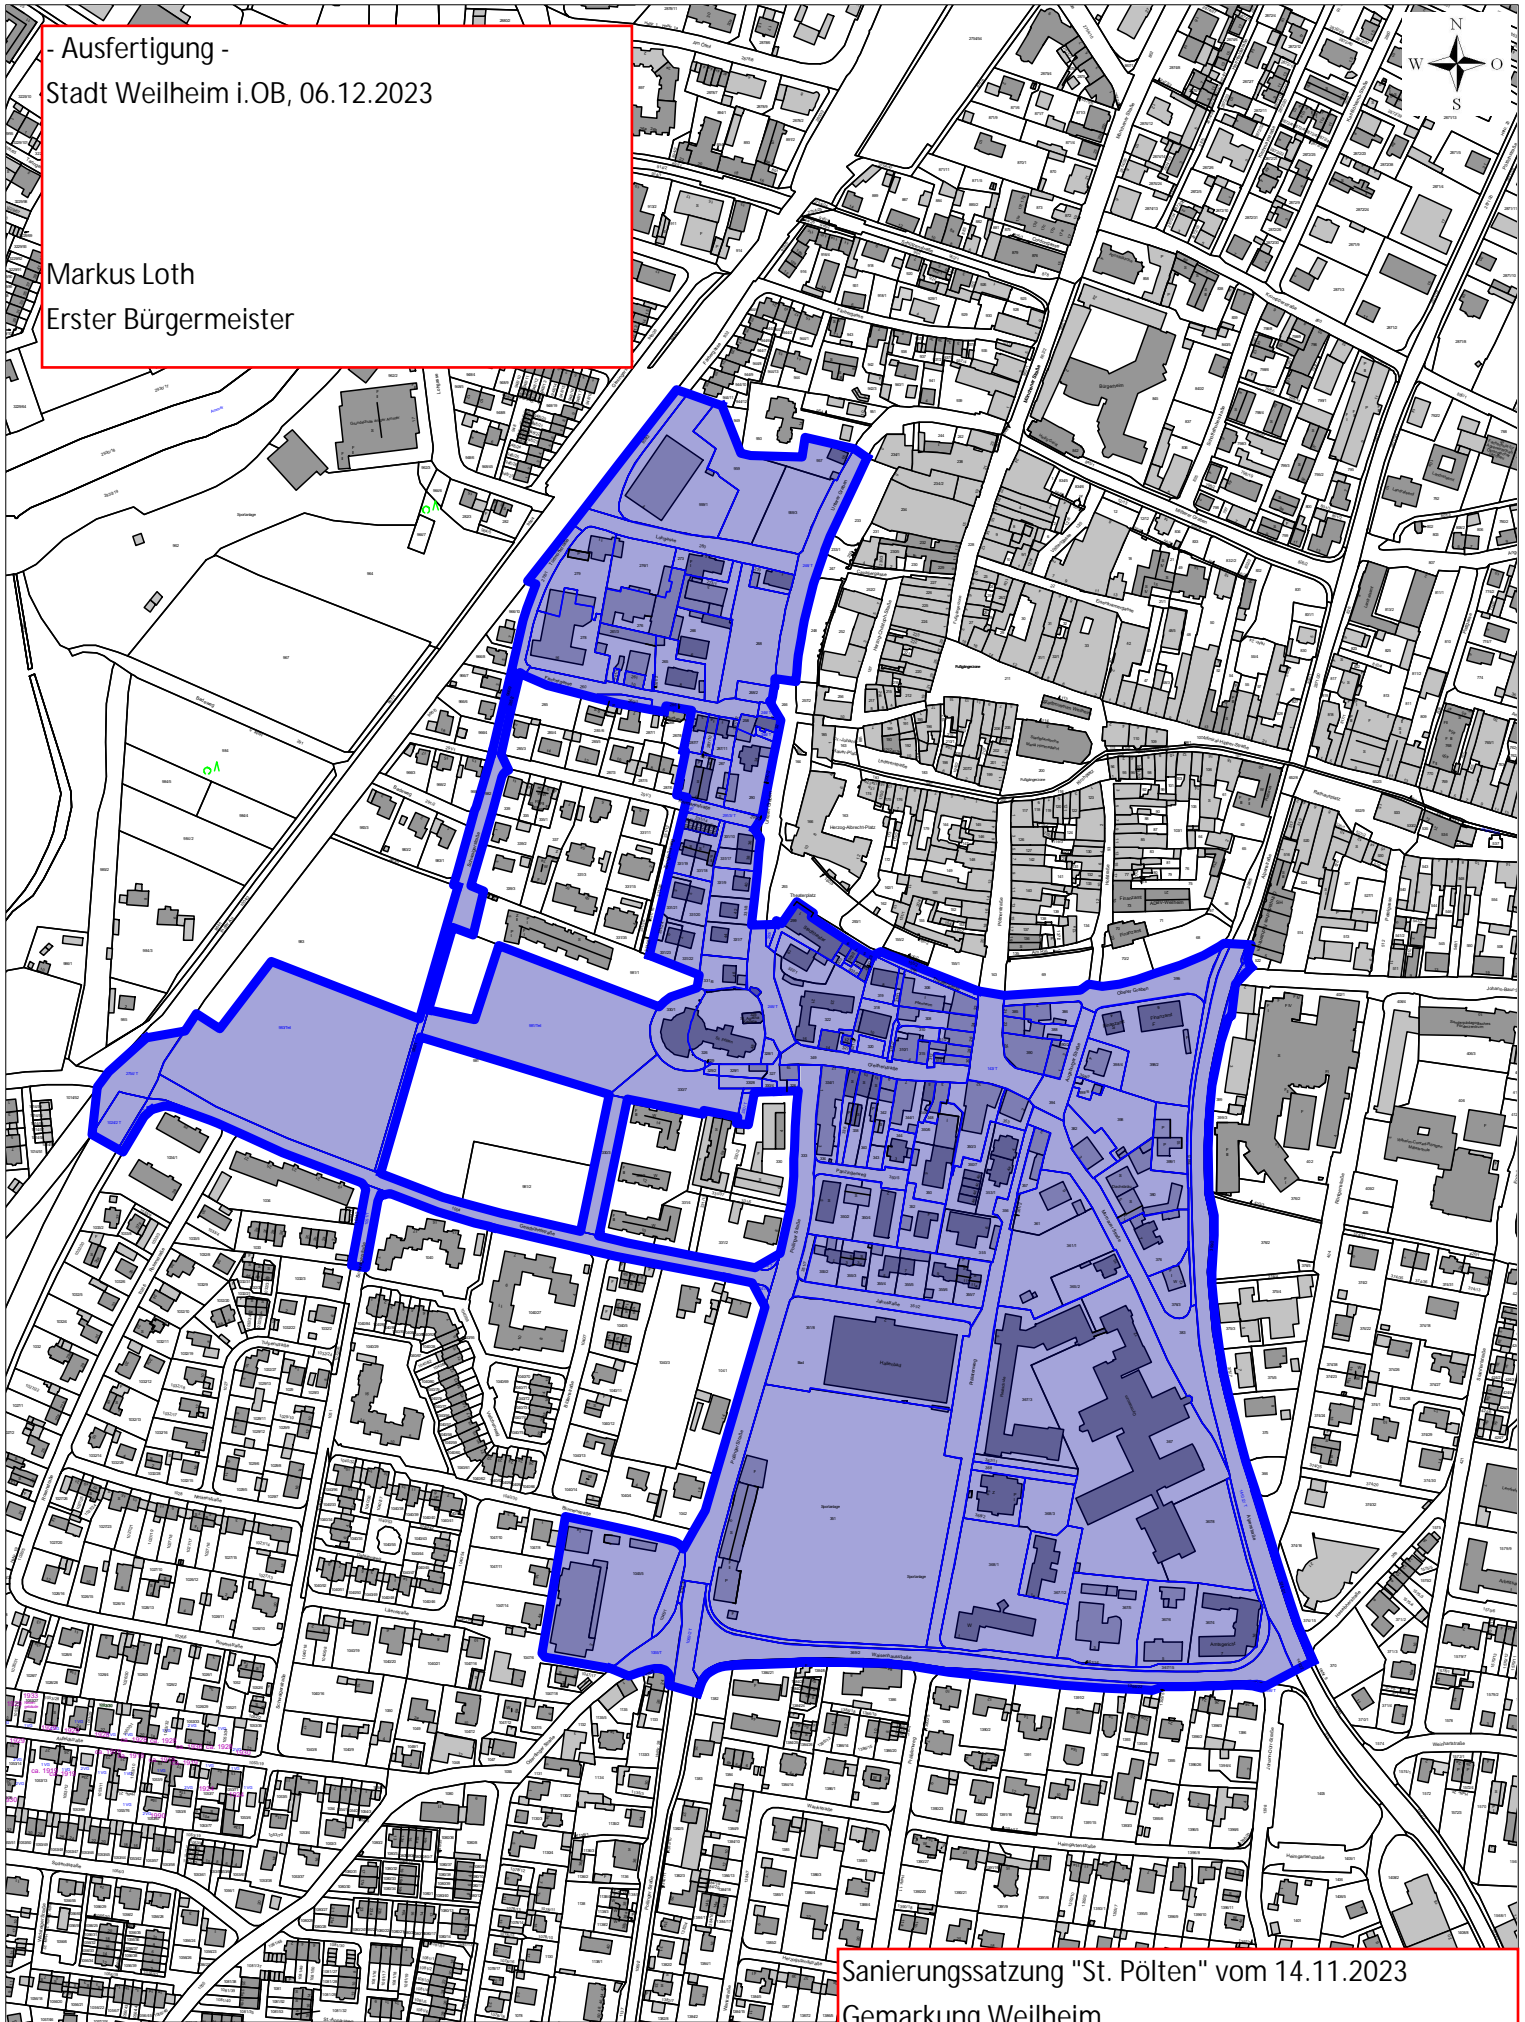

Sanierungssatzung "St. Pölten" vom 14.11.2023

Gemarkung Weilheim

Geltungsbereich Lageplan



Stadt Weilheim i.OB

Admiral-Hipper-Str. 20

82362 Weilheim i.OB

stadtbauamt@weilheim.de

Tel.:0881/682-0

Fax:0881/682-4199

www.weilheim.de

SG St. Pölten

Maßstab: 1:5000