


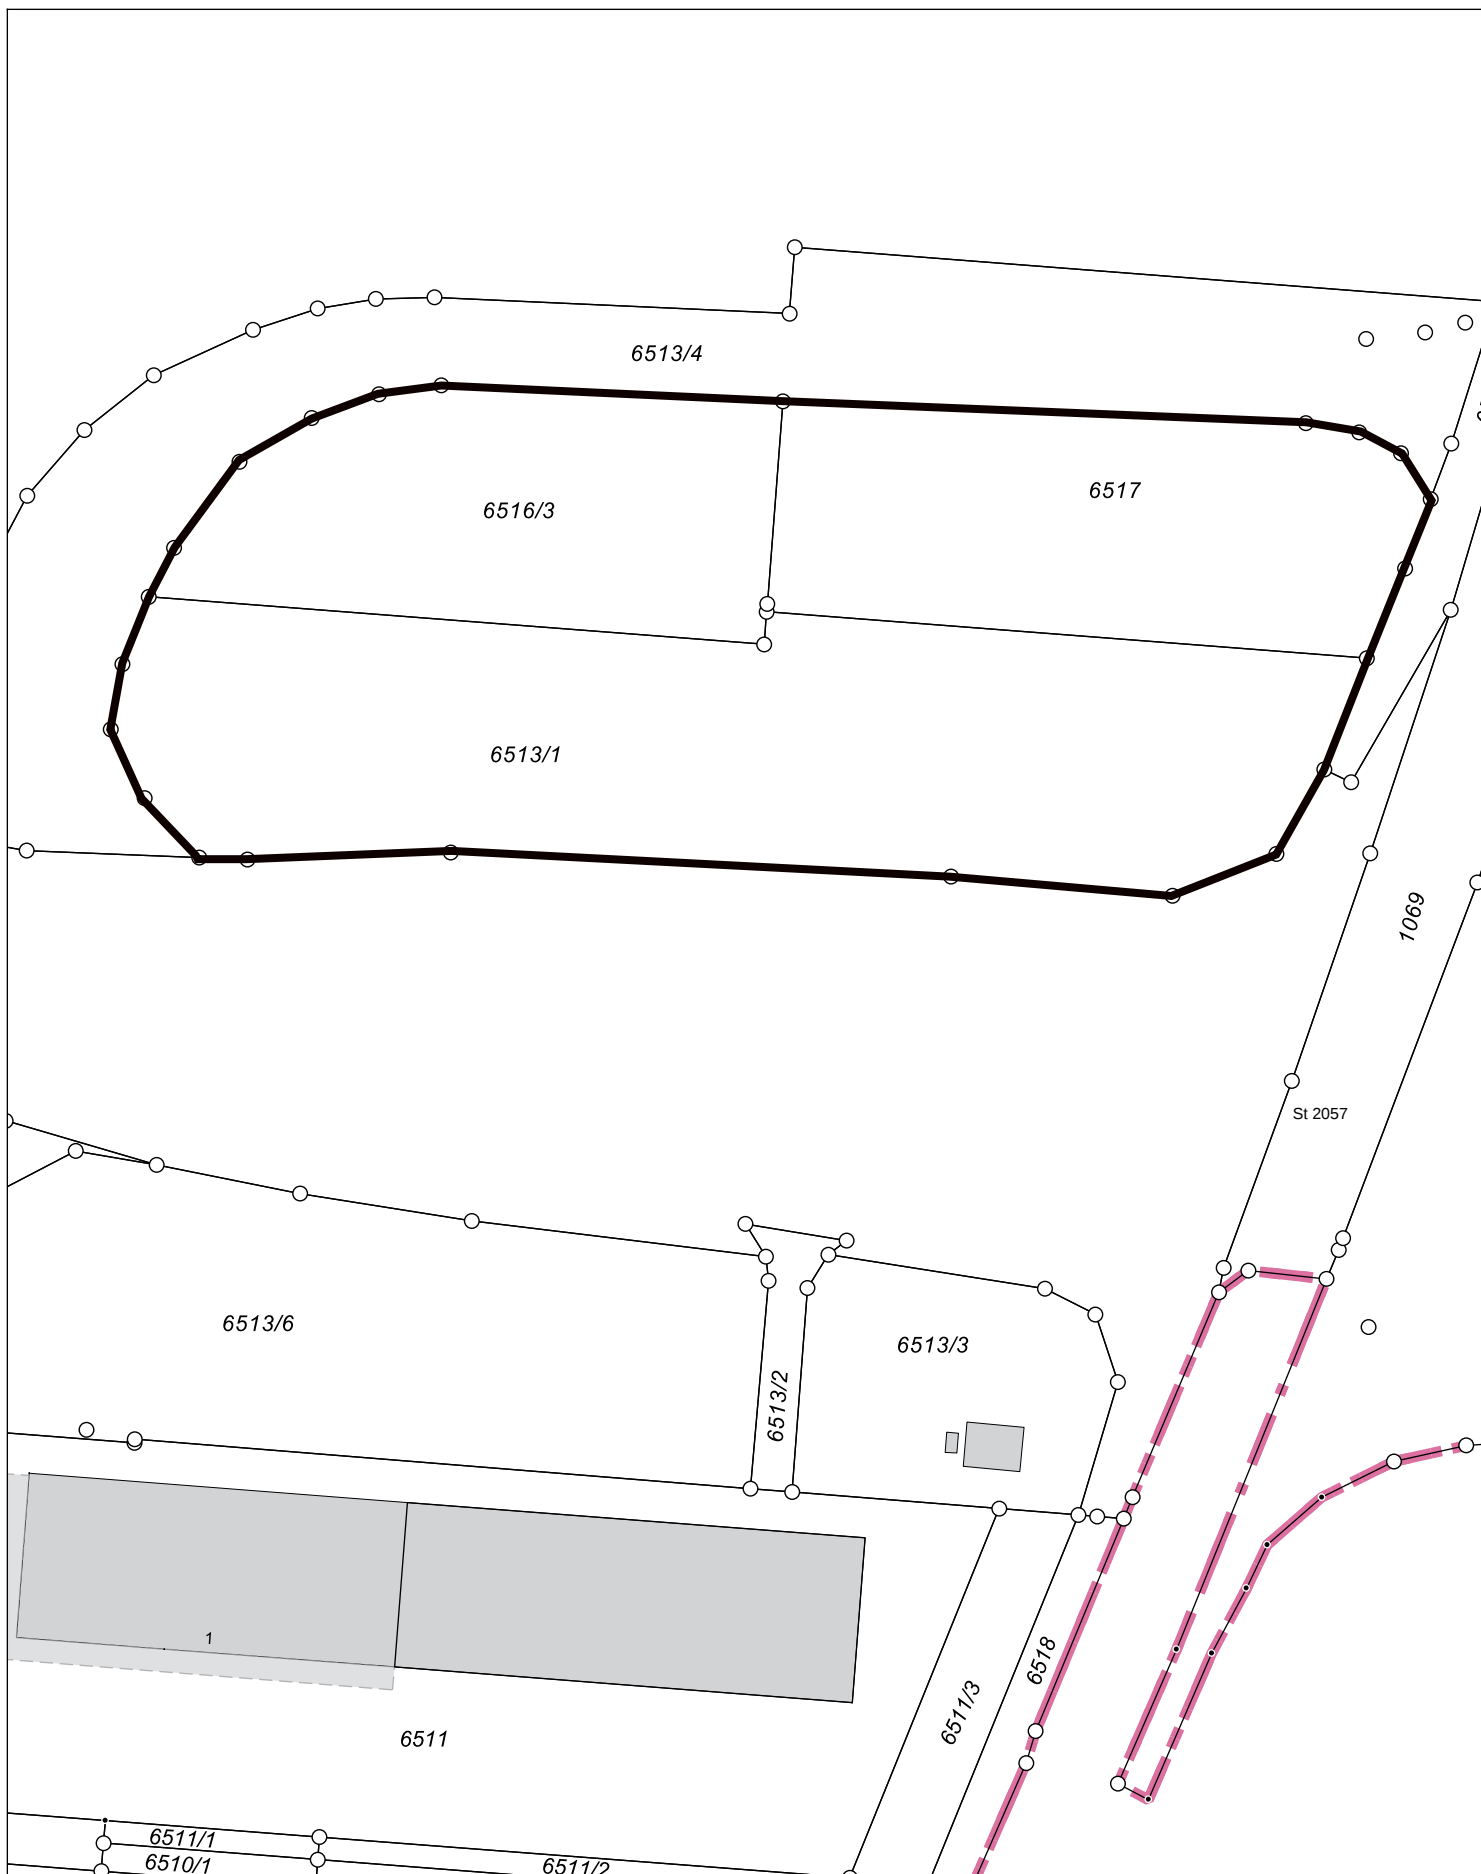

Bebauungsplan "Entlastungsstraße Trifhof Industriebanbinder"
 3. vereinfachte Änderung
 Geltungsbereich Lageplan

Kein amtlicher Lageplan, nur für dienstliche Zwecke. Zur Maßentnahme nur bedingt geeignet!
 ©Daten: LDBV 2025



Stadt Weilheim i. OB
 Erstellt von:
 Erstellt am: 06.02.2025
 Maßstab 1:1000

