


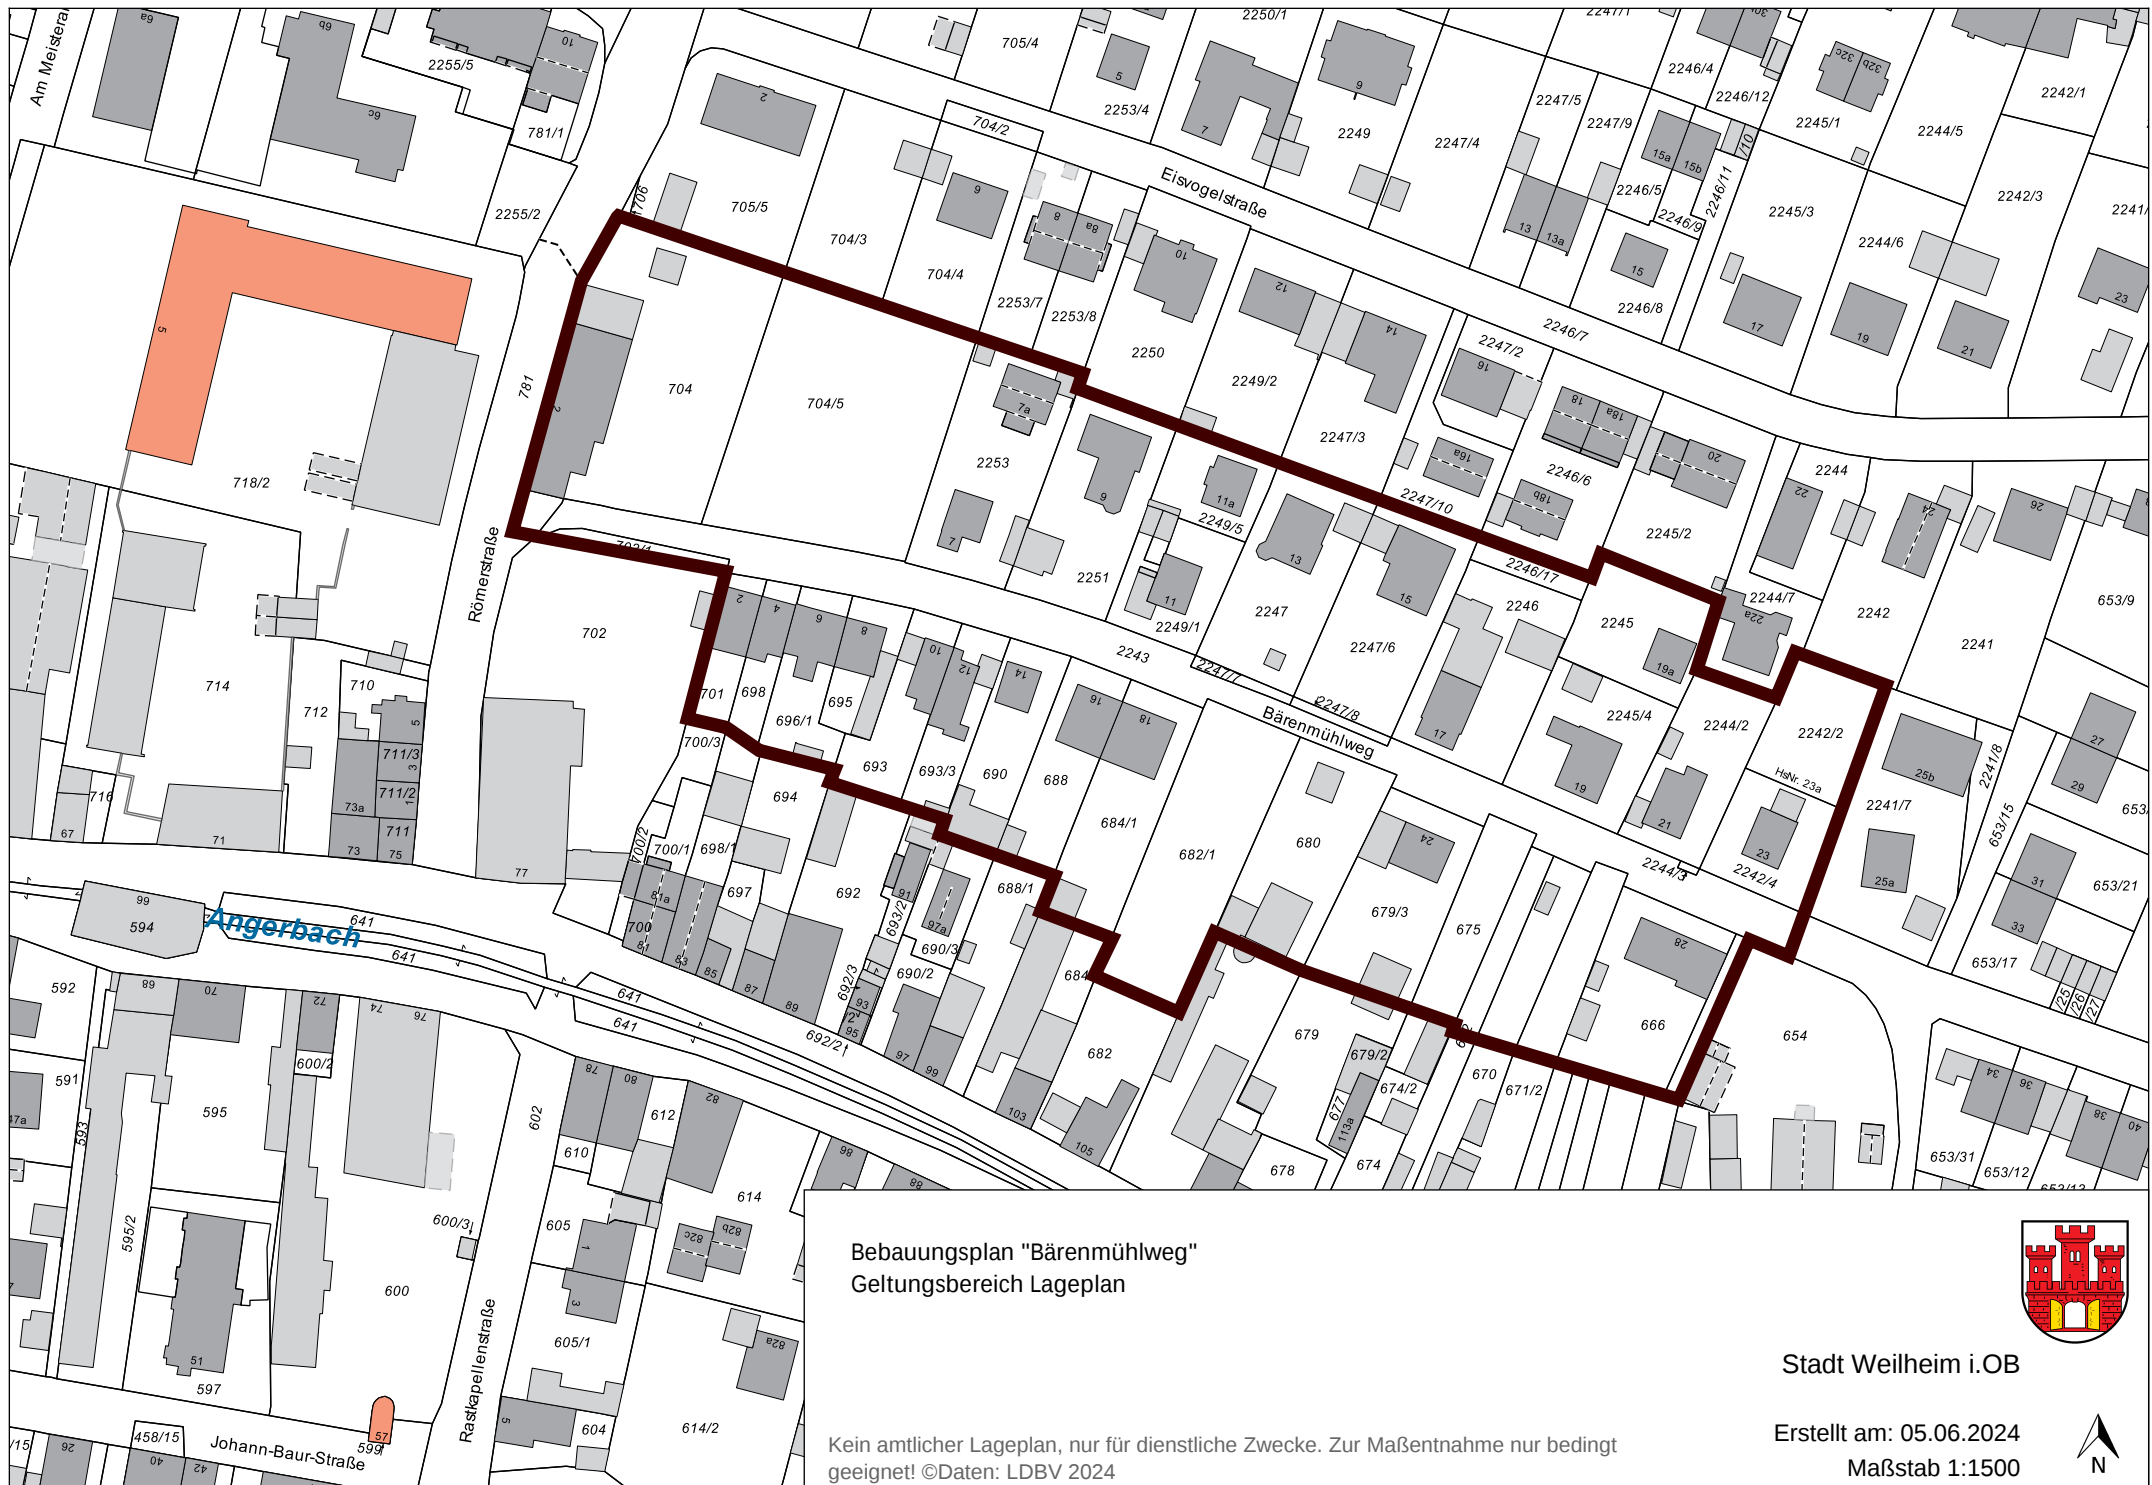

Bebauungsplan "Bärenmühlweg"
Geltungsbereich Lageplan

Kein amtlicher Lageplan, nur für dienstliche Zwecke. Zur Maßentnahme nur bedingt
geeignet! ©Daten: LDBV 2024



Stadt Weilheim i. OB

Erstellt am: 05.06.2024
Maßstab 1:1500

