


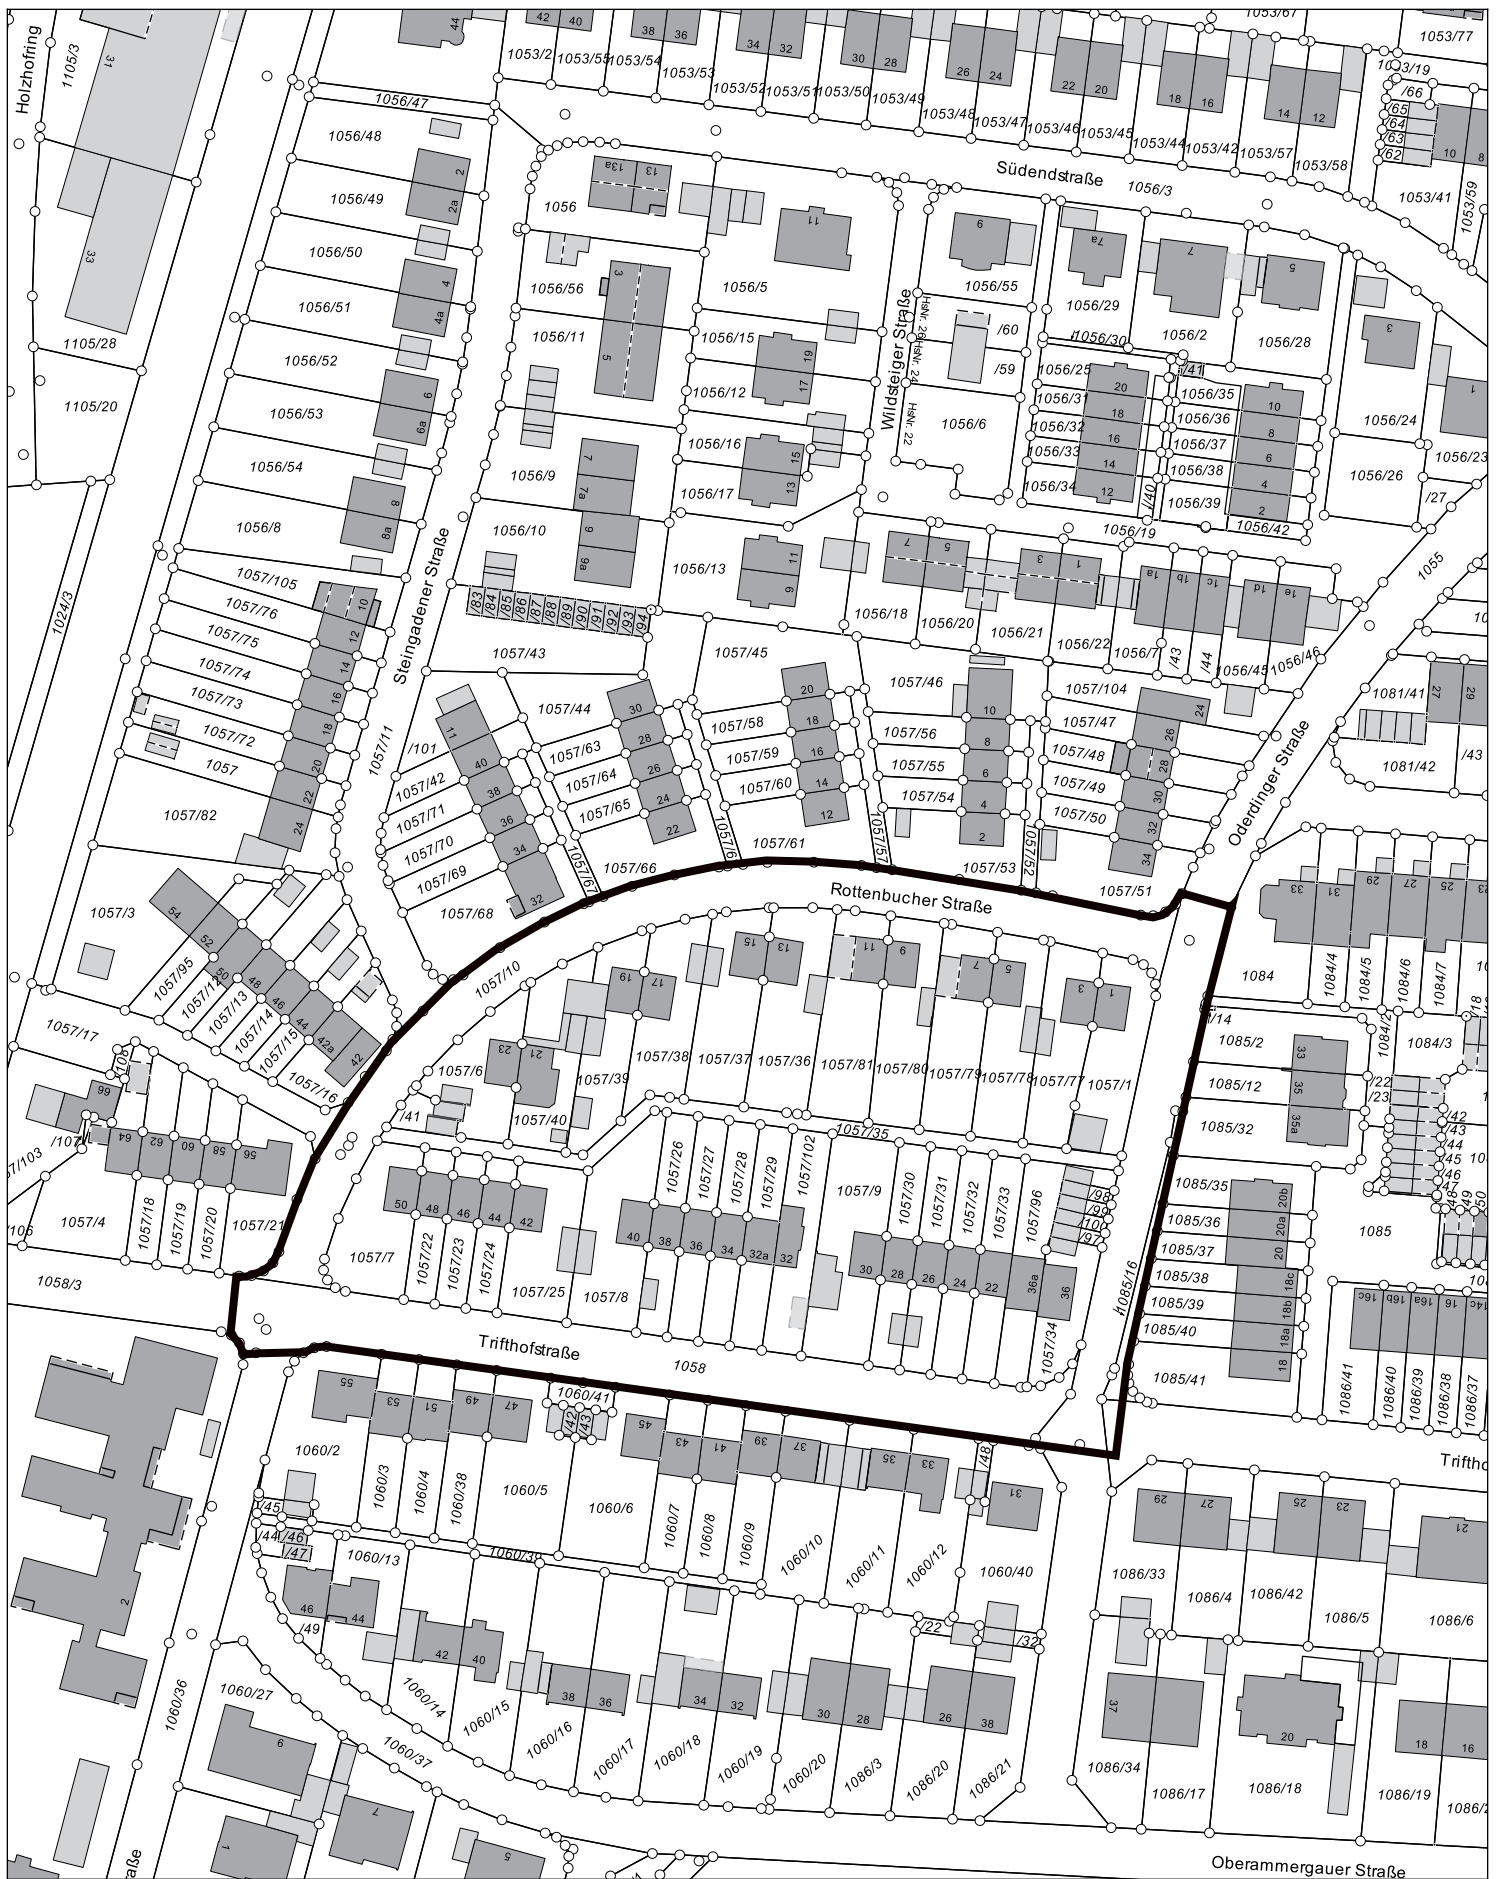

Bebauungsplan "Trifthofsiedlung II"

Geltungsbereich Lageplan

Kein amtlicher Lageplan, nur für dienstliche Zwecke. Zur Maßentnahme nur bedingt geeignet!
©Daten: LDBV 2025



Stadt Weilheim i.Ob
Erstellt von:
Erstellt am: 13.02.2025
Maßstab 1:1500

