


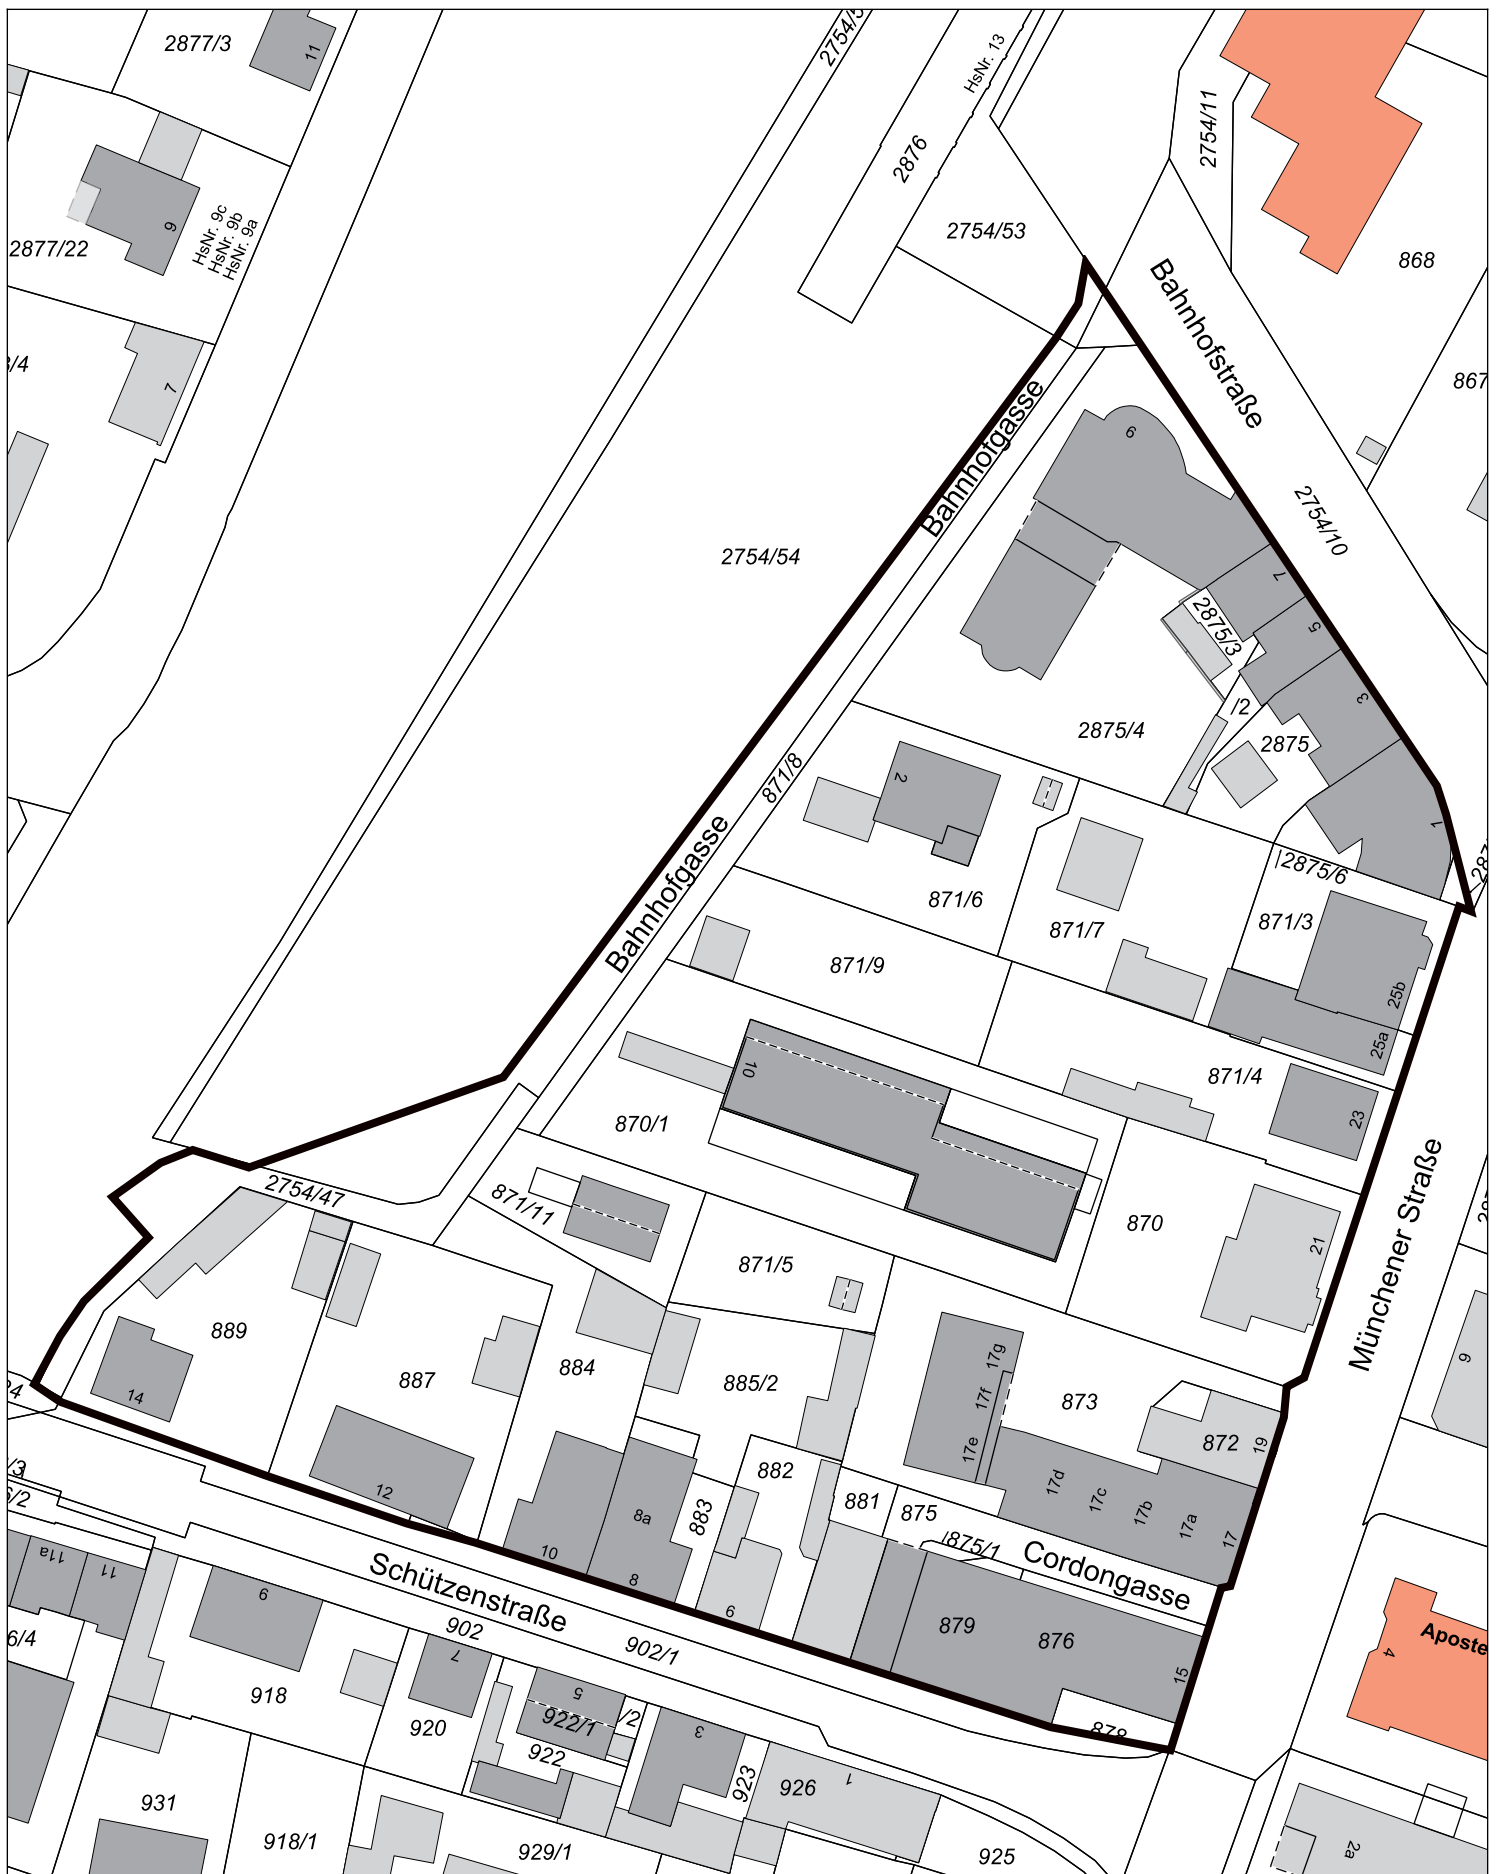

Bebauungsplan "Münchener Straße/Schützenstraße/Bahnhofstraße"
14. vereinfachte Änderung
Geltungsbereich Lageplan



Stadt Weilheim i.Ob

Erstellt von:

Erstellt am: 01.12.2025

Maßstab 1:1000

Kein amtlicher Lageplan, nur für dienstliche Zwecke. Zur Maßentnahme nur bedingt geeignet!

©Daten: LDBV 2025

