


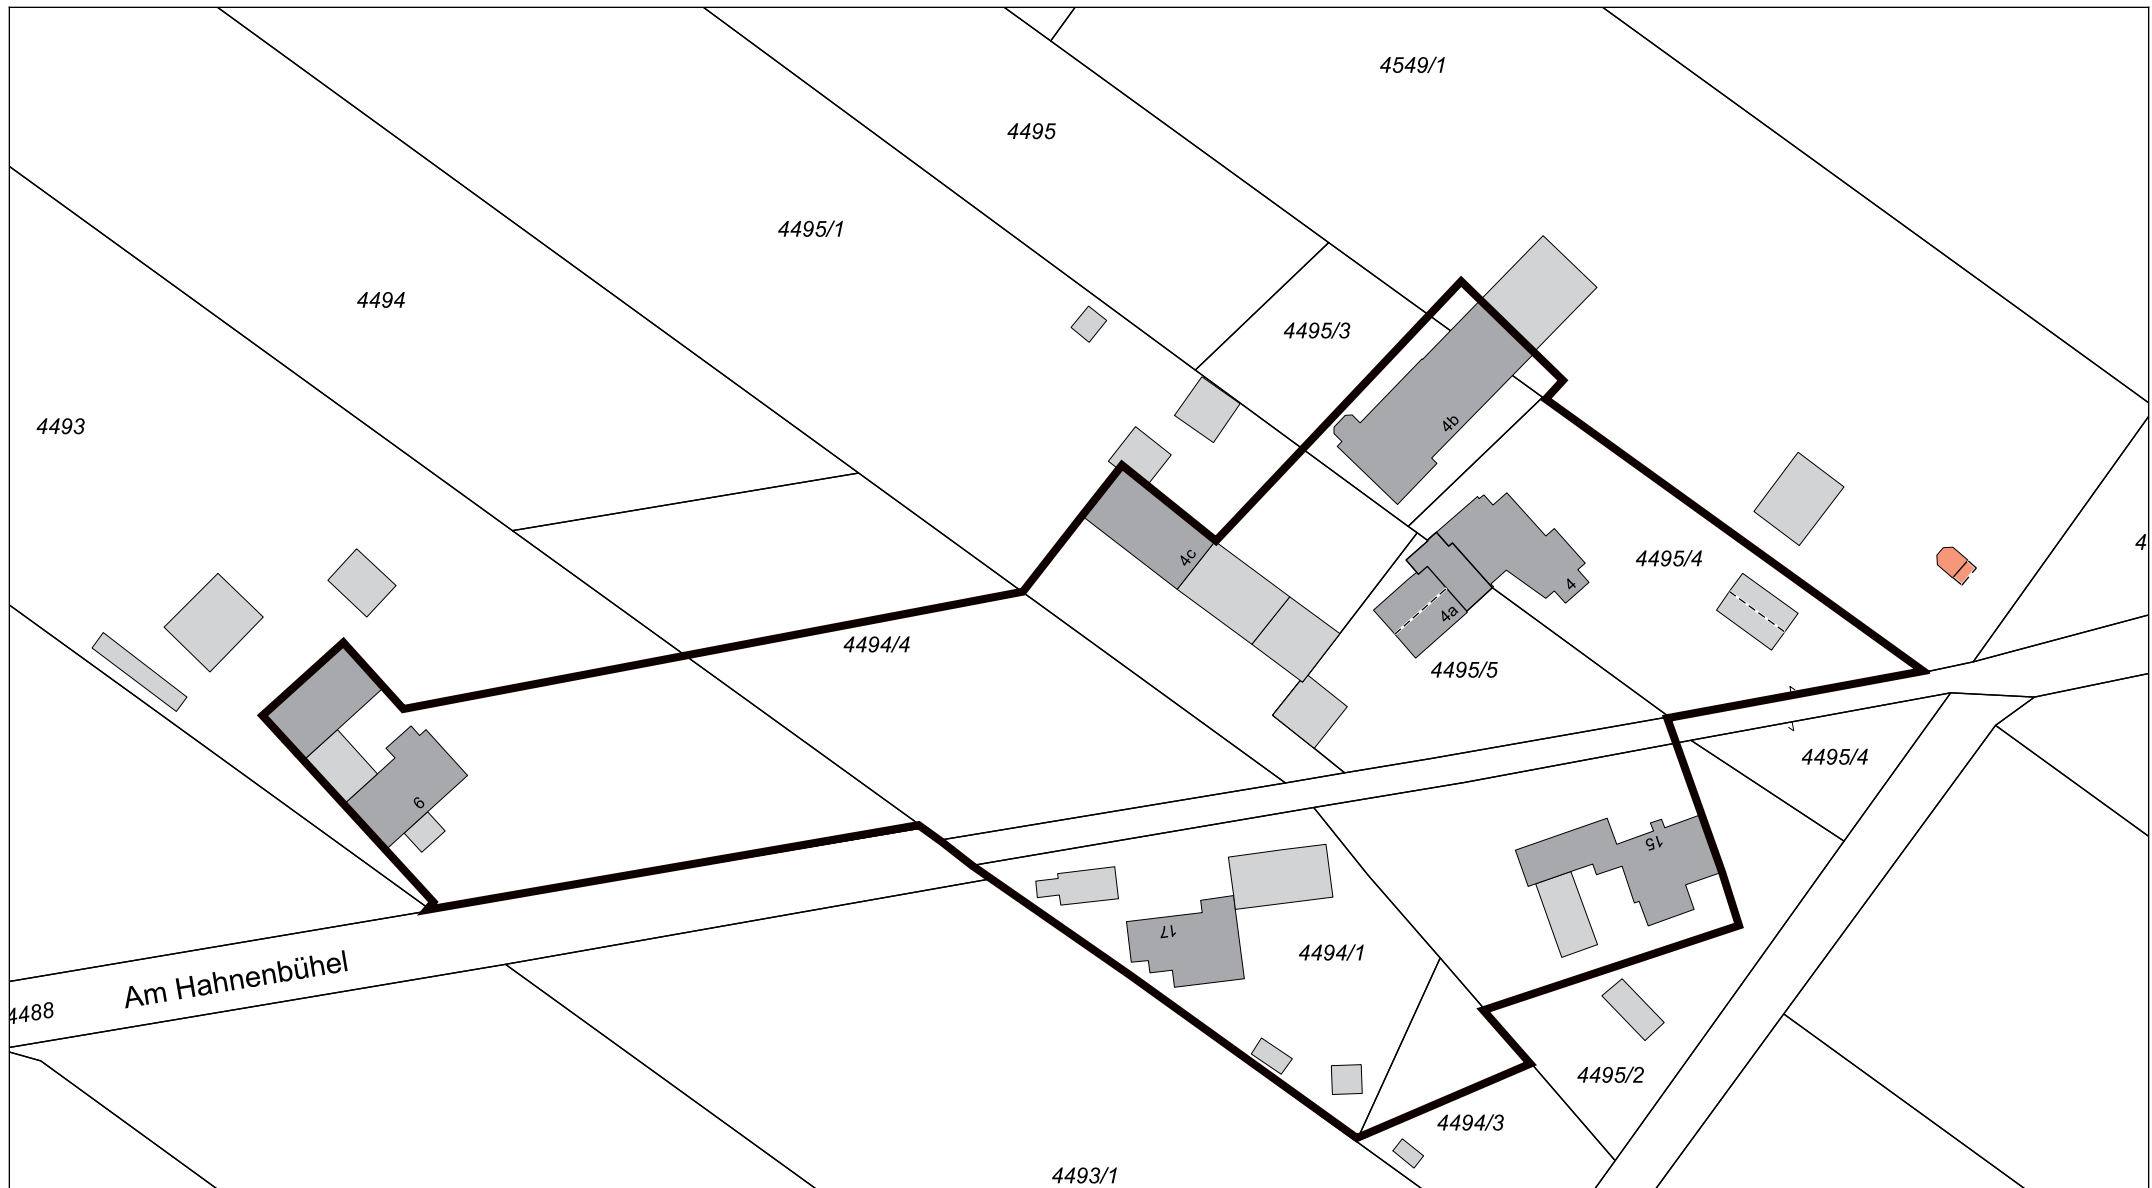

Außenbereichssatzung "Am Hahnenbüchel"

Lageplan Geltungsbereich (neu nach Stadtrat vom 22.01.2026)

4492

Kein amtlicher Lageplan, nur für dienstliche Zwecke. Zur Maßentnahme nur bedingt geeignet! ©Daten: LDBV 2025



Stadt Weilheim i. OB

Erstellt am: 03.02.2026

Maßstab 1:1000

