


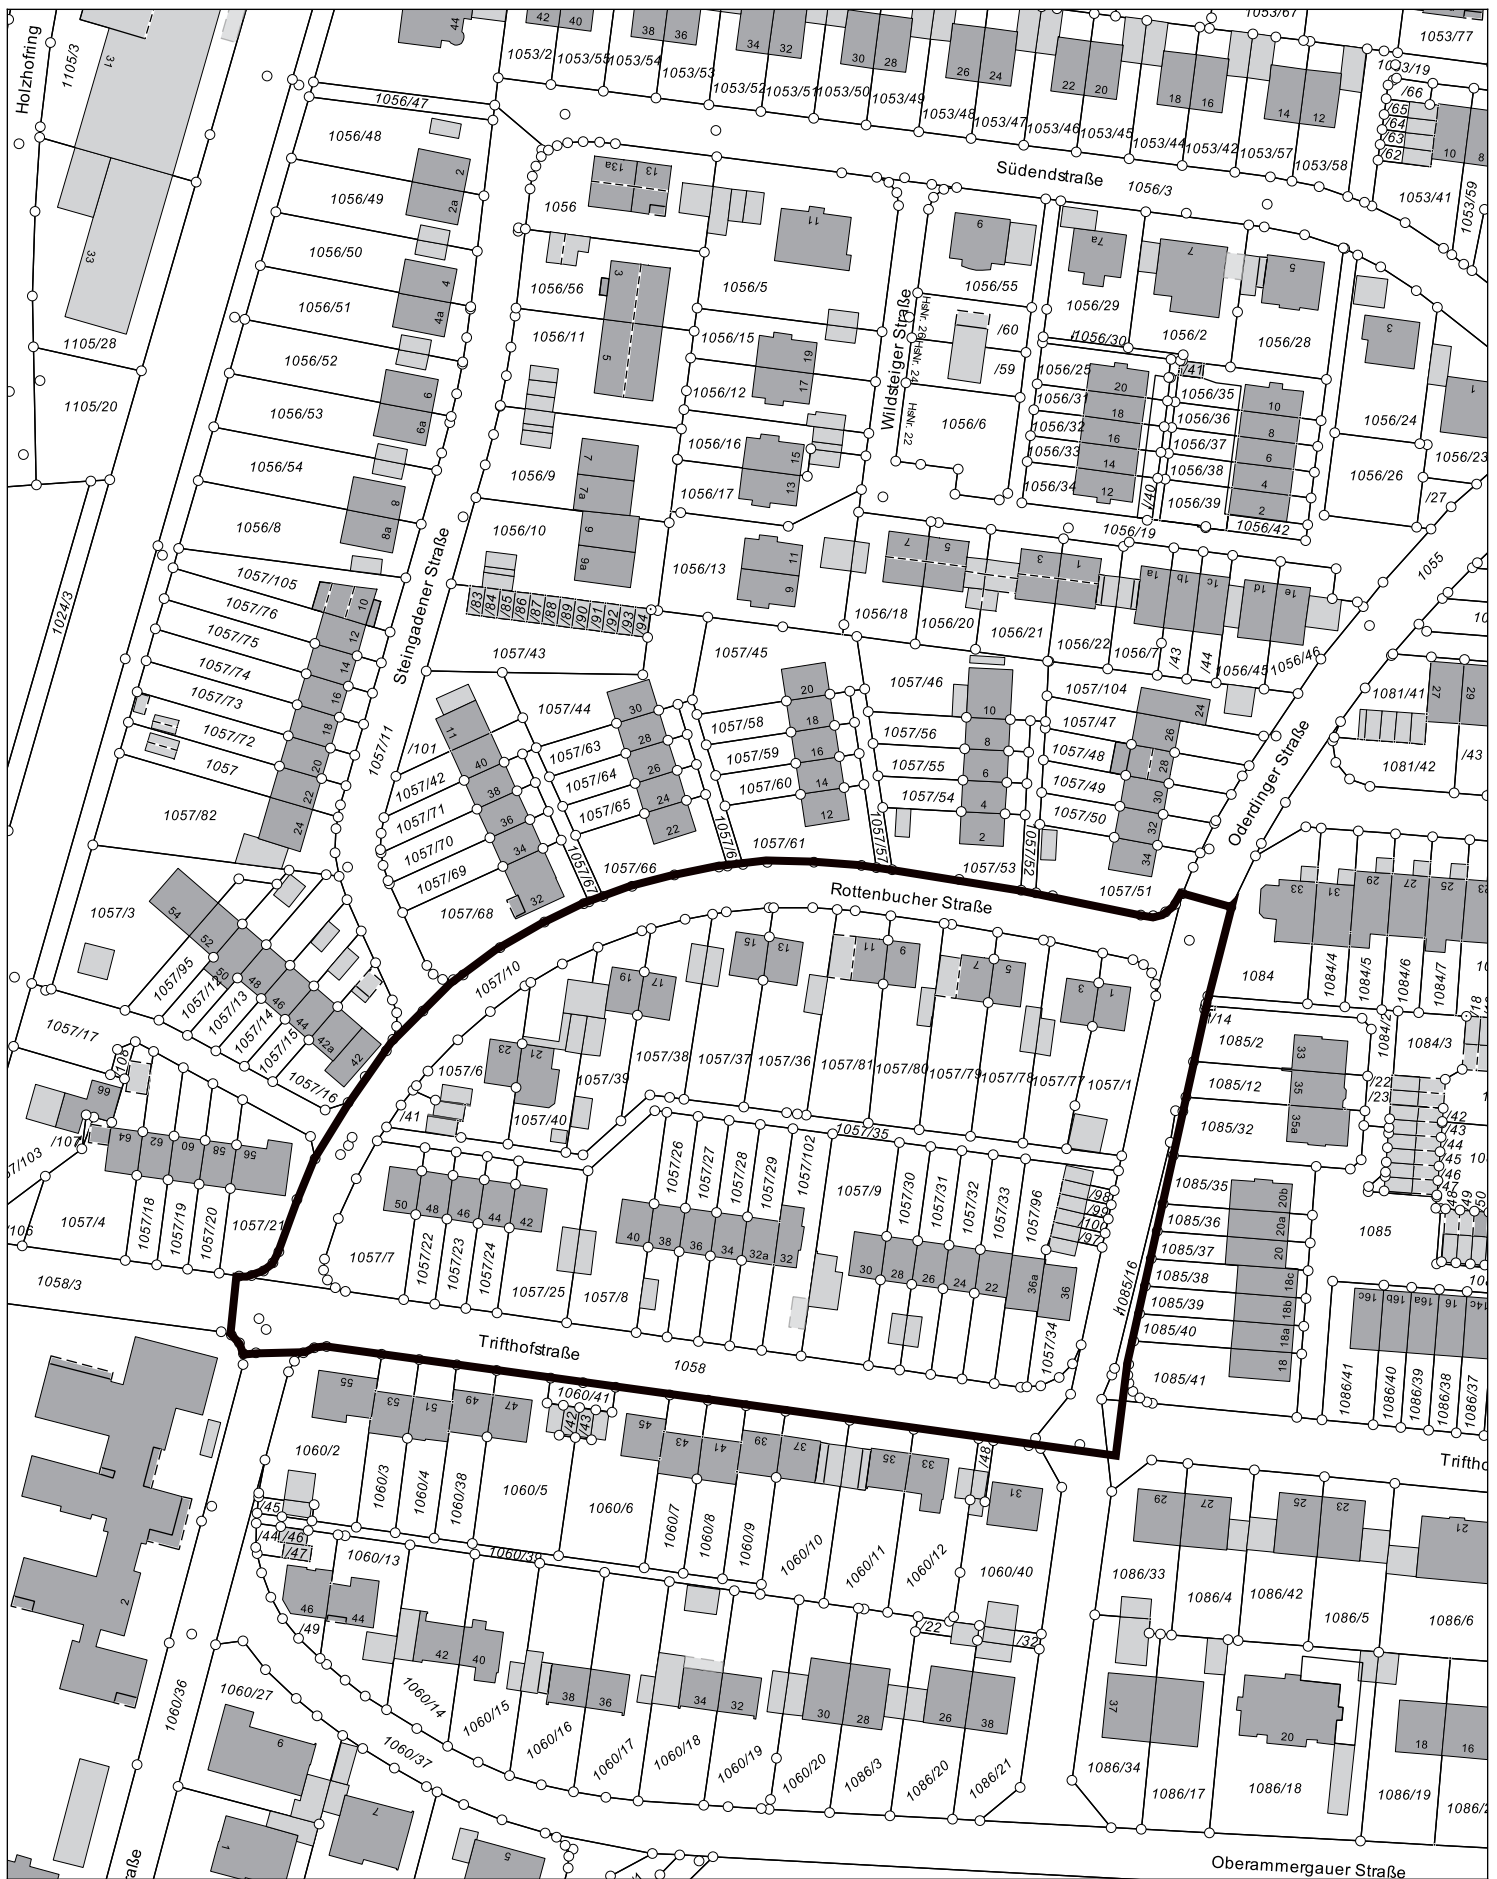

Bebauungsplan "Trifthofsiedlung II"

Geltungsbereich Lageplan



Stadt Weilheim i.Ob

Erstellt von:

Erstellt am: 13.02.2025

Maßstab 1:1500



Kein amtlicher Lageplan, nur für dienstliche Zwecke. Zur Maßentnahme nur bedingt geeignet!

©Daten: LDBV 2025