


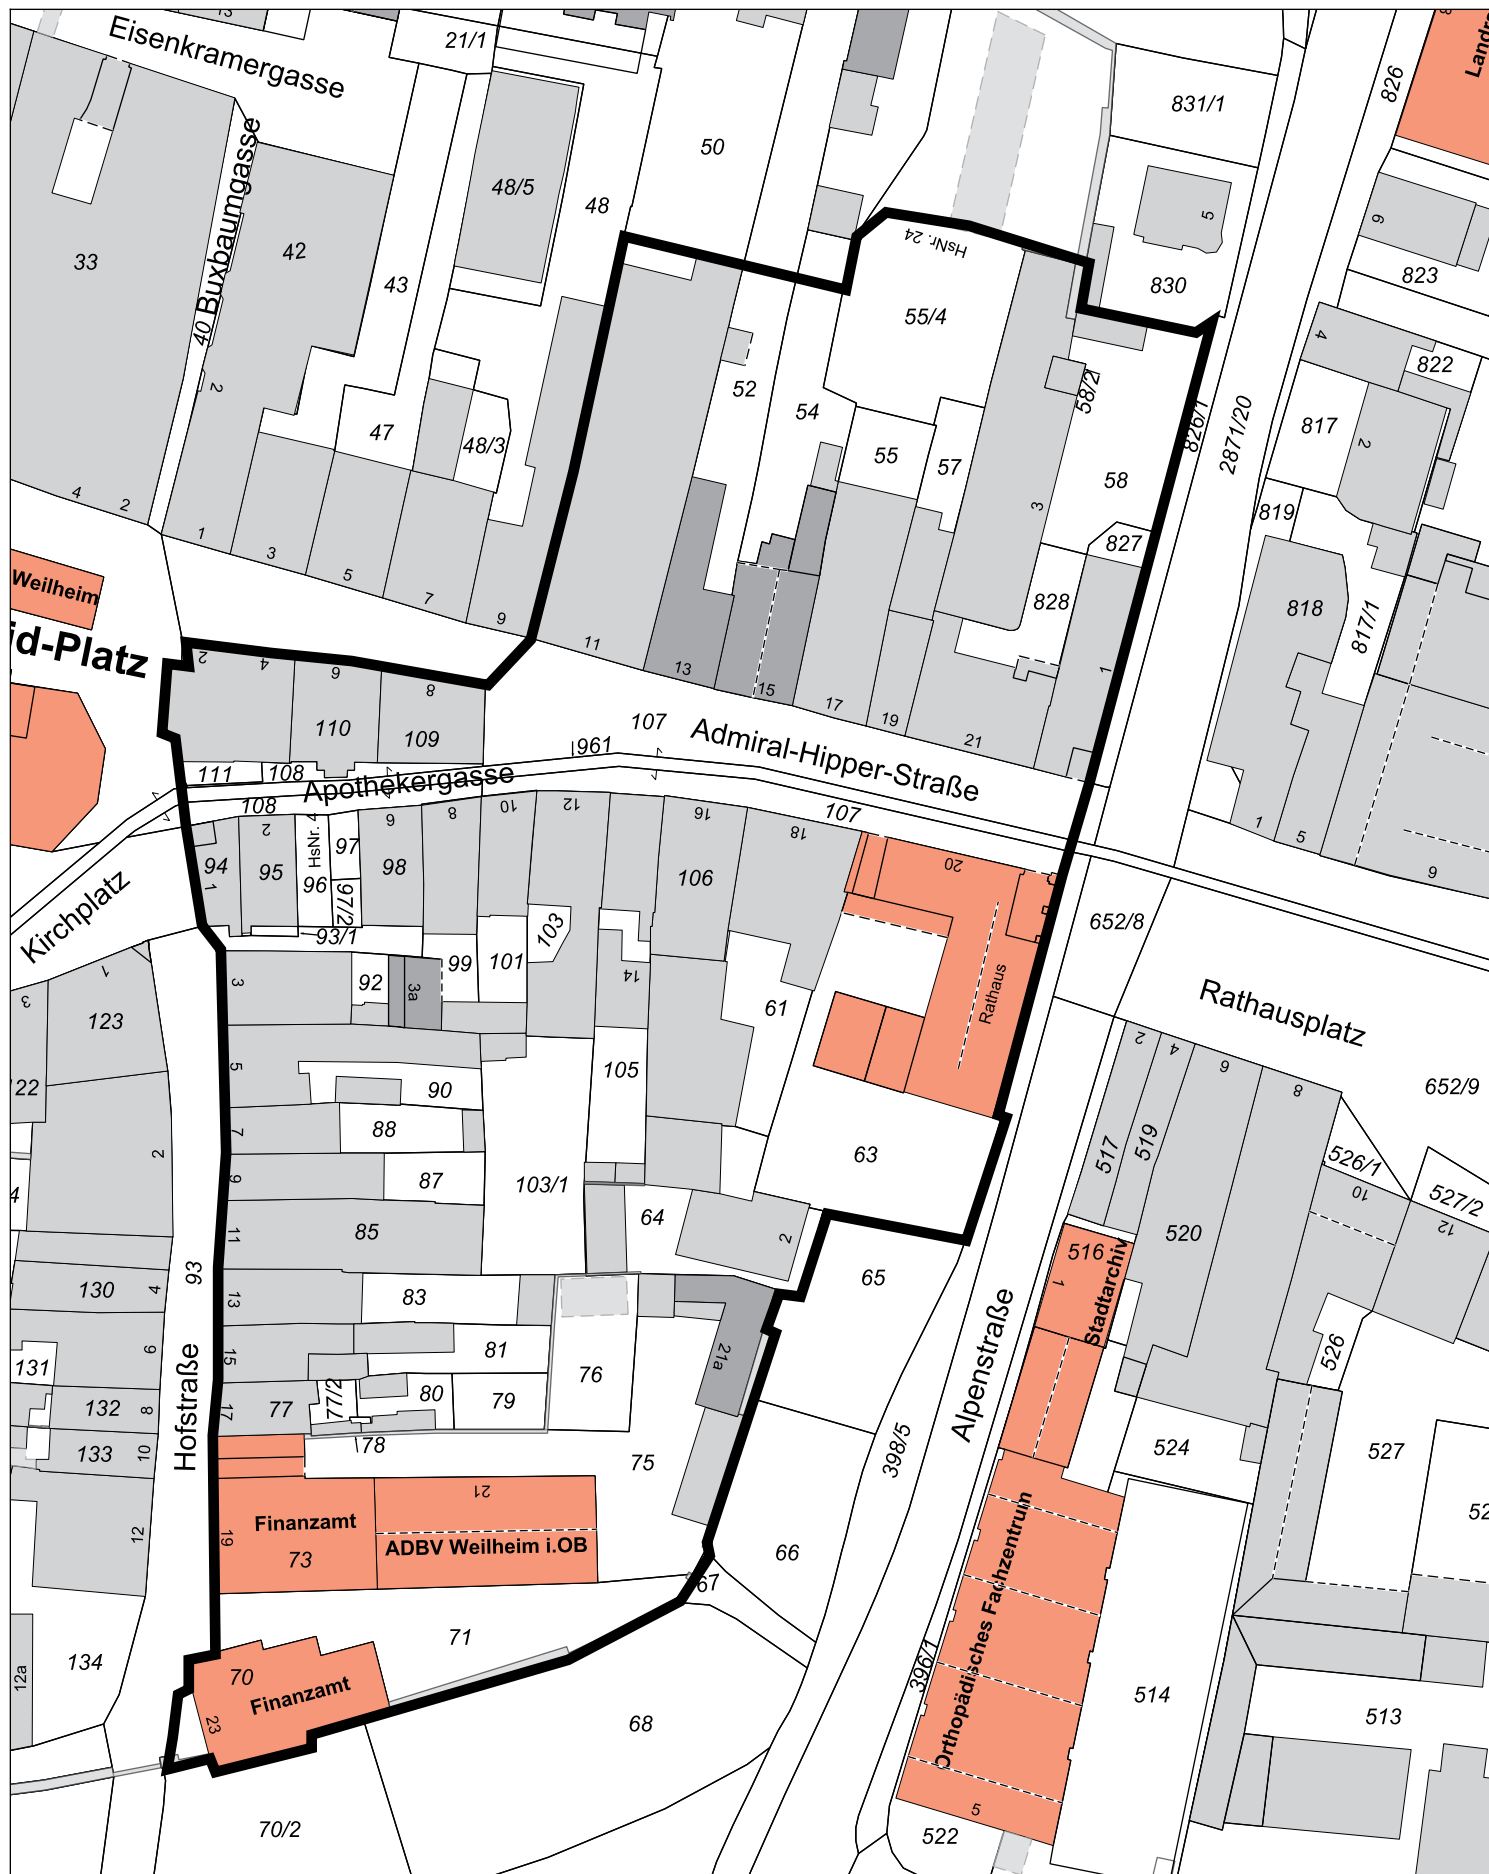

einfacher Bebauungsplan für das Gebiet zwischen
 "Admiral-Hipper-Straße und Hofstraße"
 1. vereinfachte Änderung
 Geltungsbereich Lageplan

Kein amtlicher Lageplan, nur für dienstliche Zwecke. Zur Maßentnahme nur bedingt geeignet!
 ©Daten: LDBV 2026



Stadt Weilheim i.OB
 Erstellt von:
 Erstellt am: 23.01.2026
 Maßstab 1:1000

