


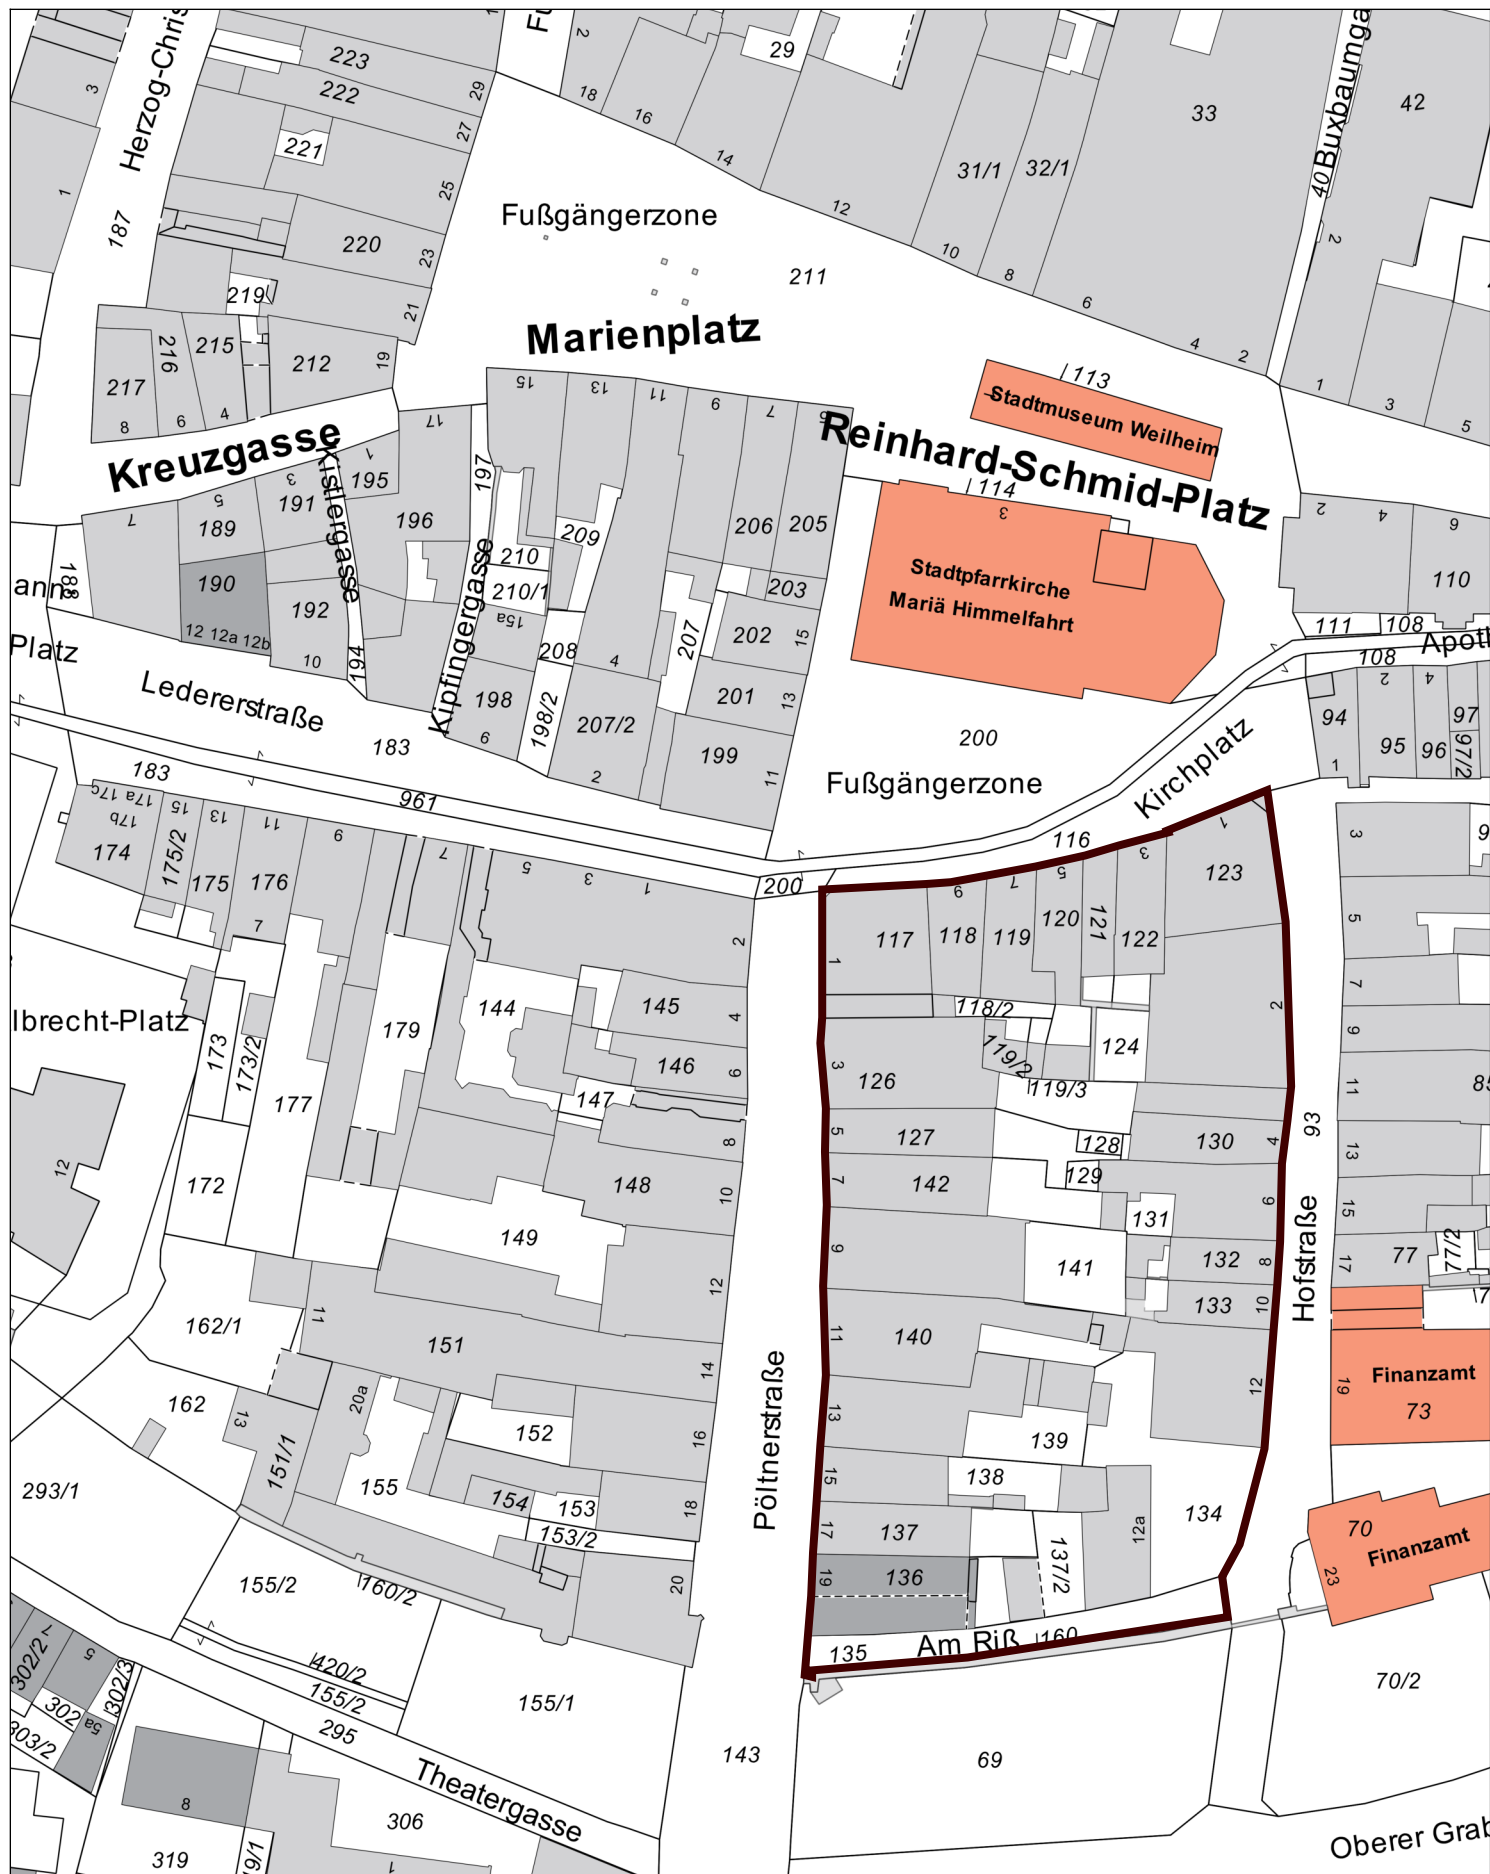

Bebauungsplan "Altstadt IV"
3. vereinfachte Änderung
Geltungsbereich Lageplan

Kein amtlicher Lageplan, nur für dienstliche Zwecke. Zur Maßentnahme nur bedingt geeignet!
©Daten: LDBV 2024



Stadt Weilheim i.Ob.
Erstellt von:
Erstellt am: 09.07.2024
Maßstab 1:1000

