


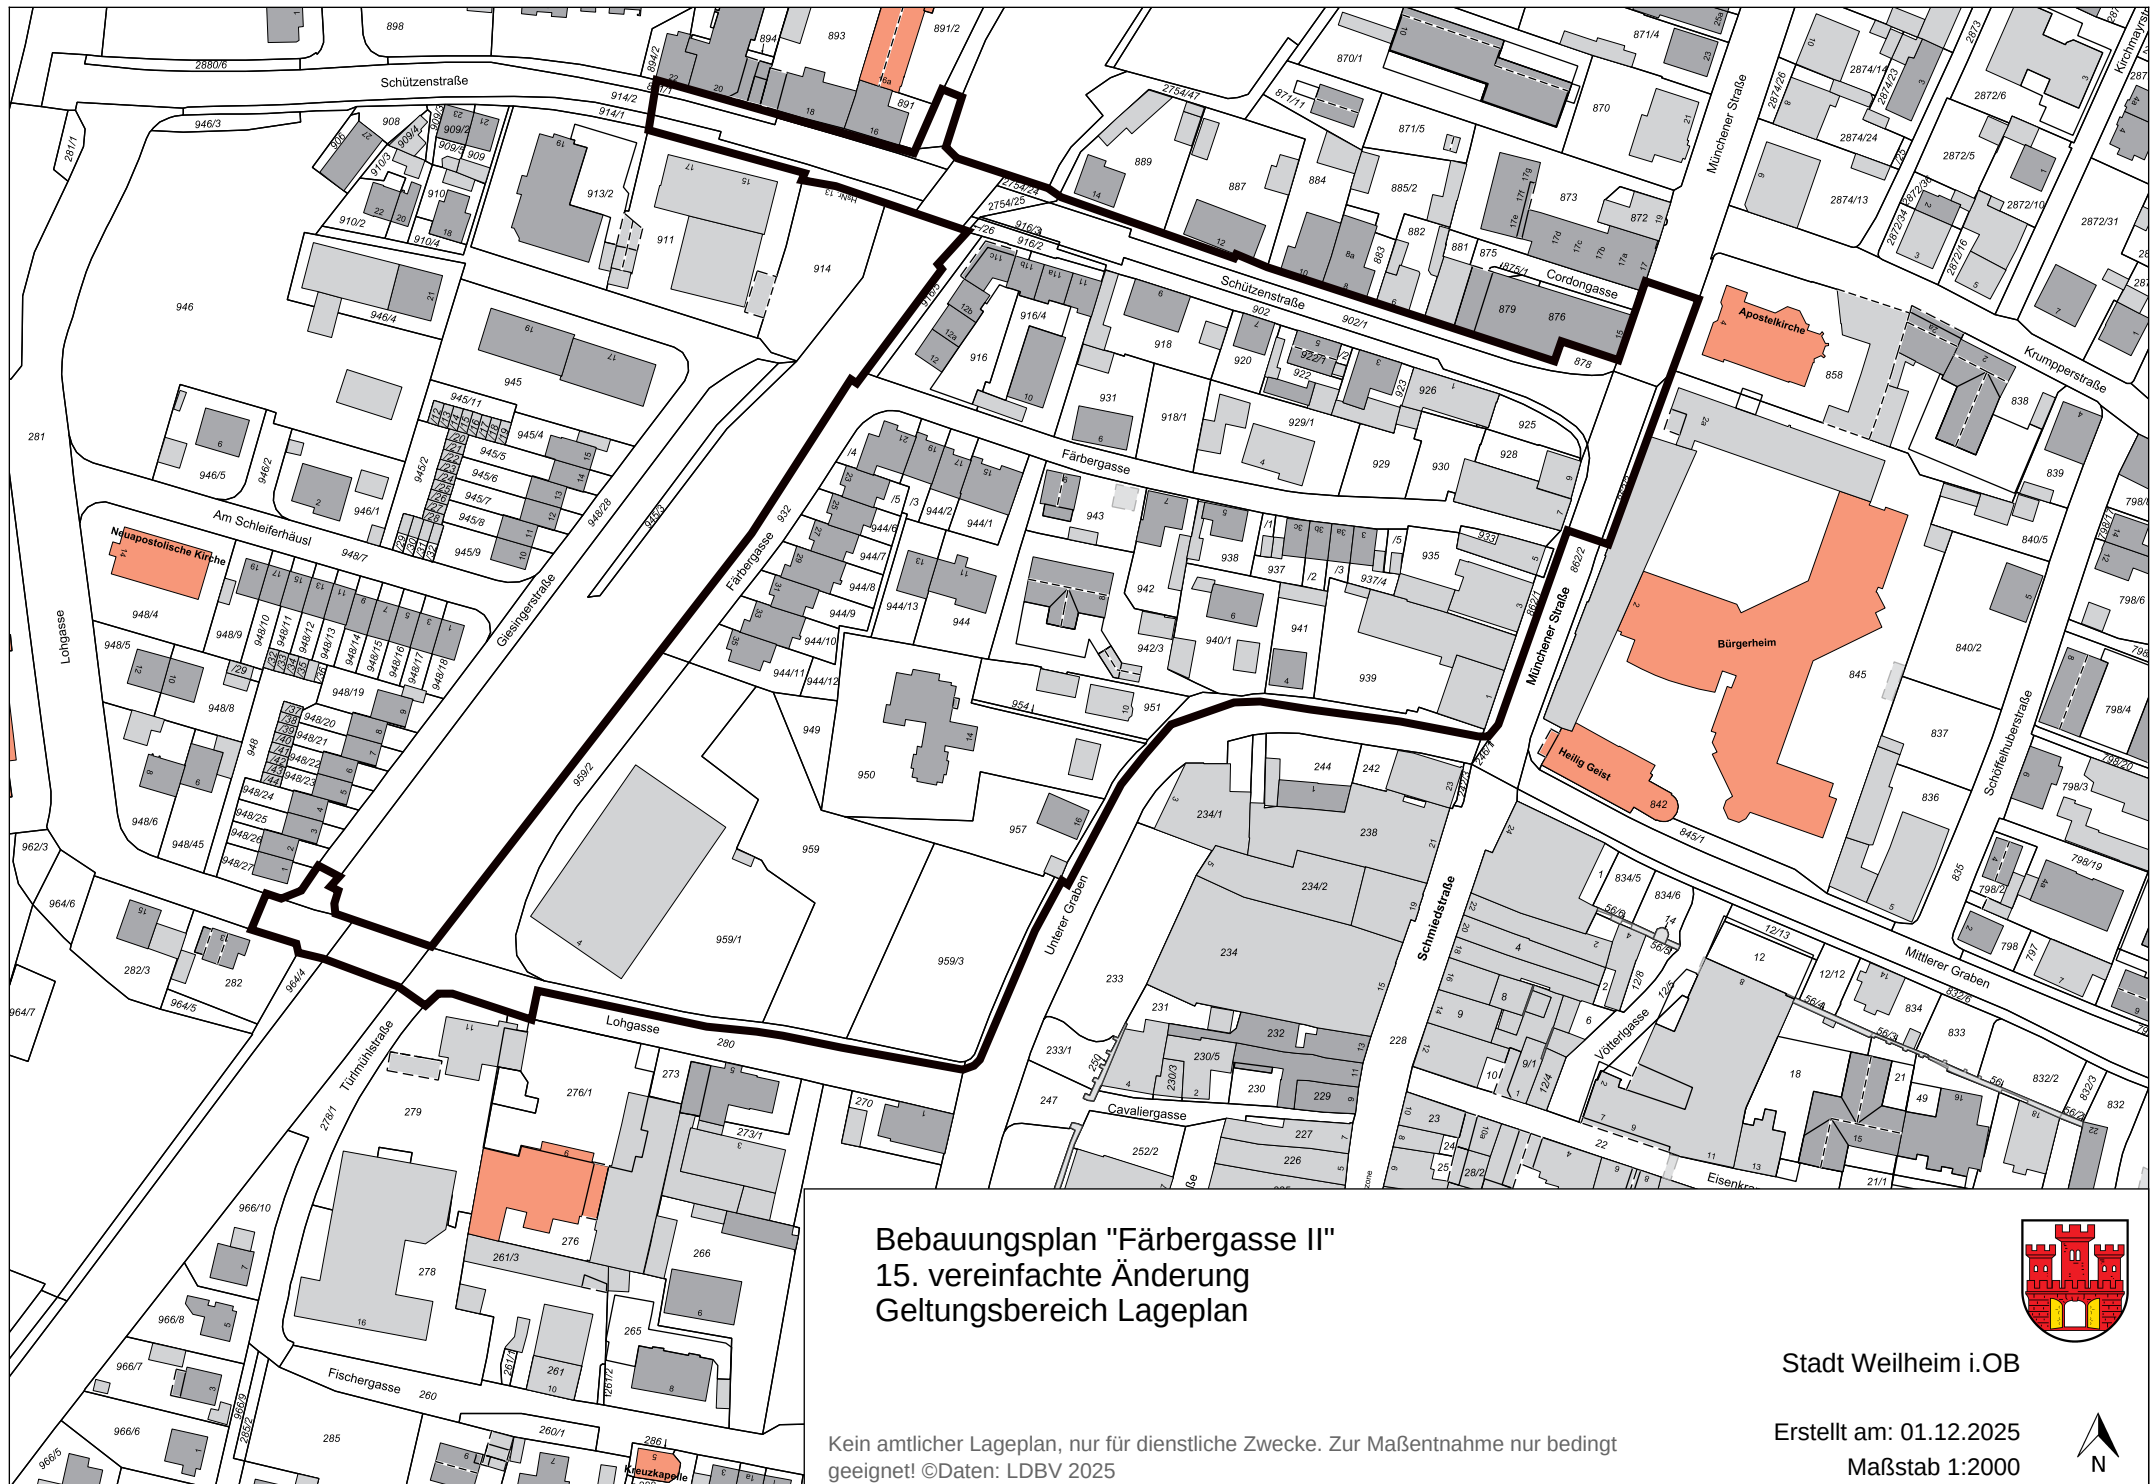

Bebauungsplan "Färbergasse II"
15. vereinfachte Änderung
Geltungsbereich Lageplan

Kein amtlicher Lageplan, nur für dienstliche Zwecke. Zur Maßentnahme nur bedingt
geeignet! ©Daten: LDBV 2025



Stadt Weilheim i. OB

Erstellt am: 01.12.2025
Maßstab 1:2000

