


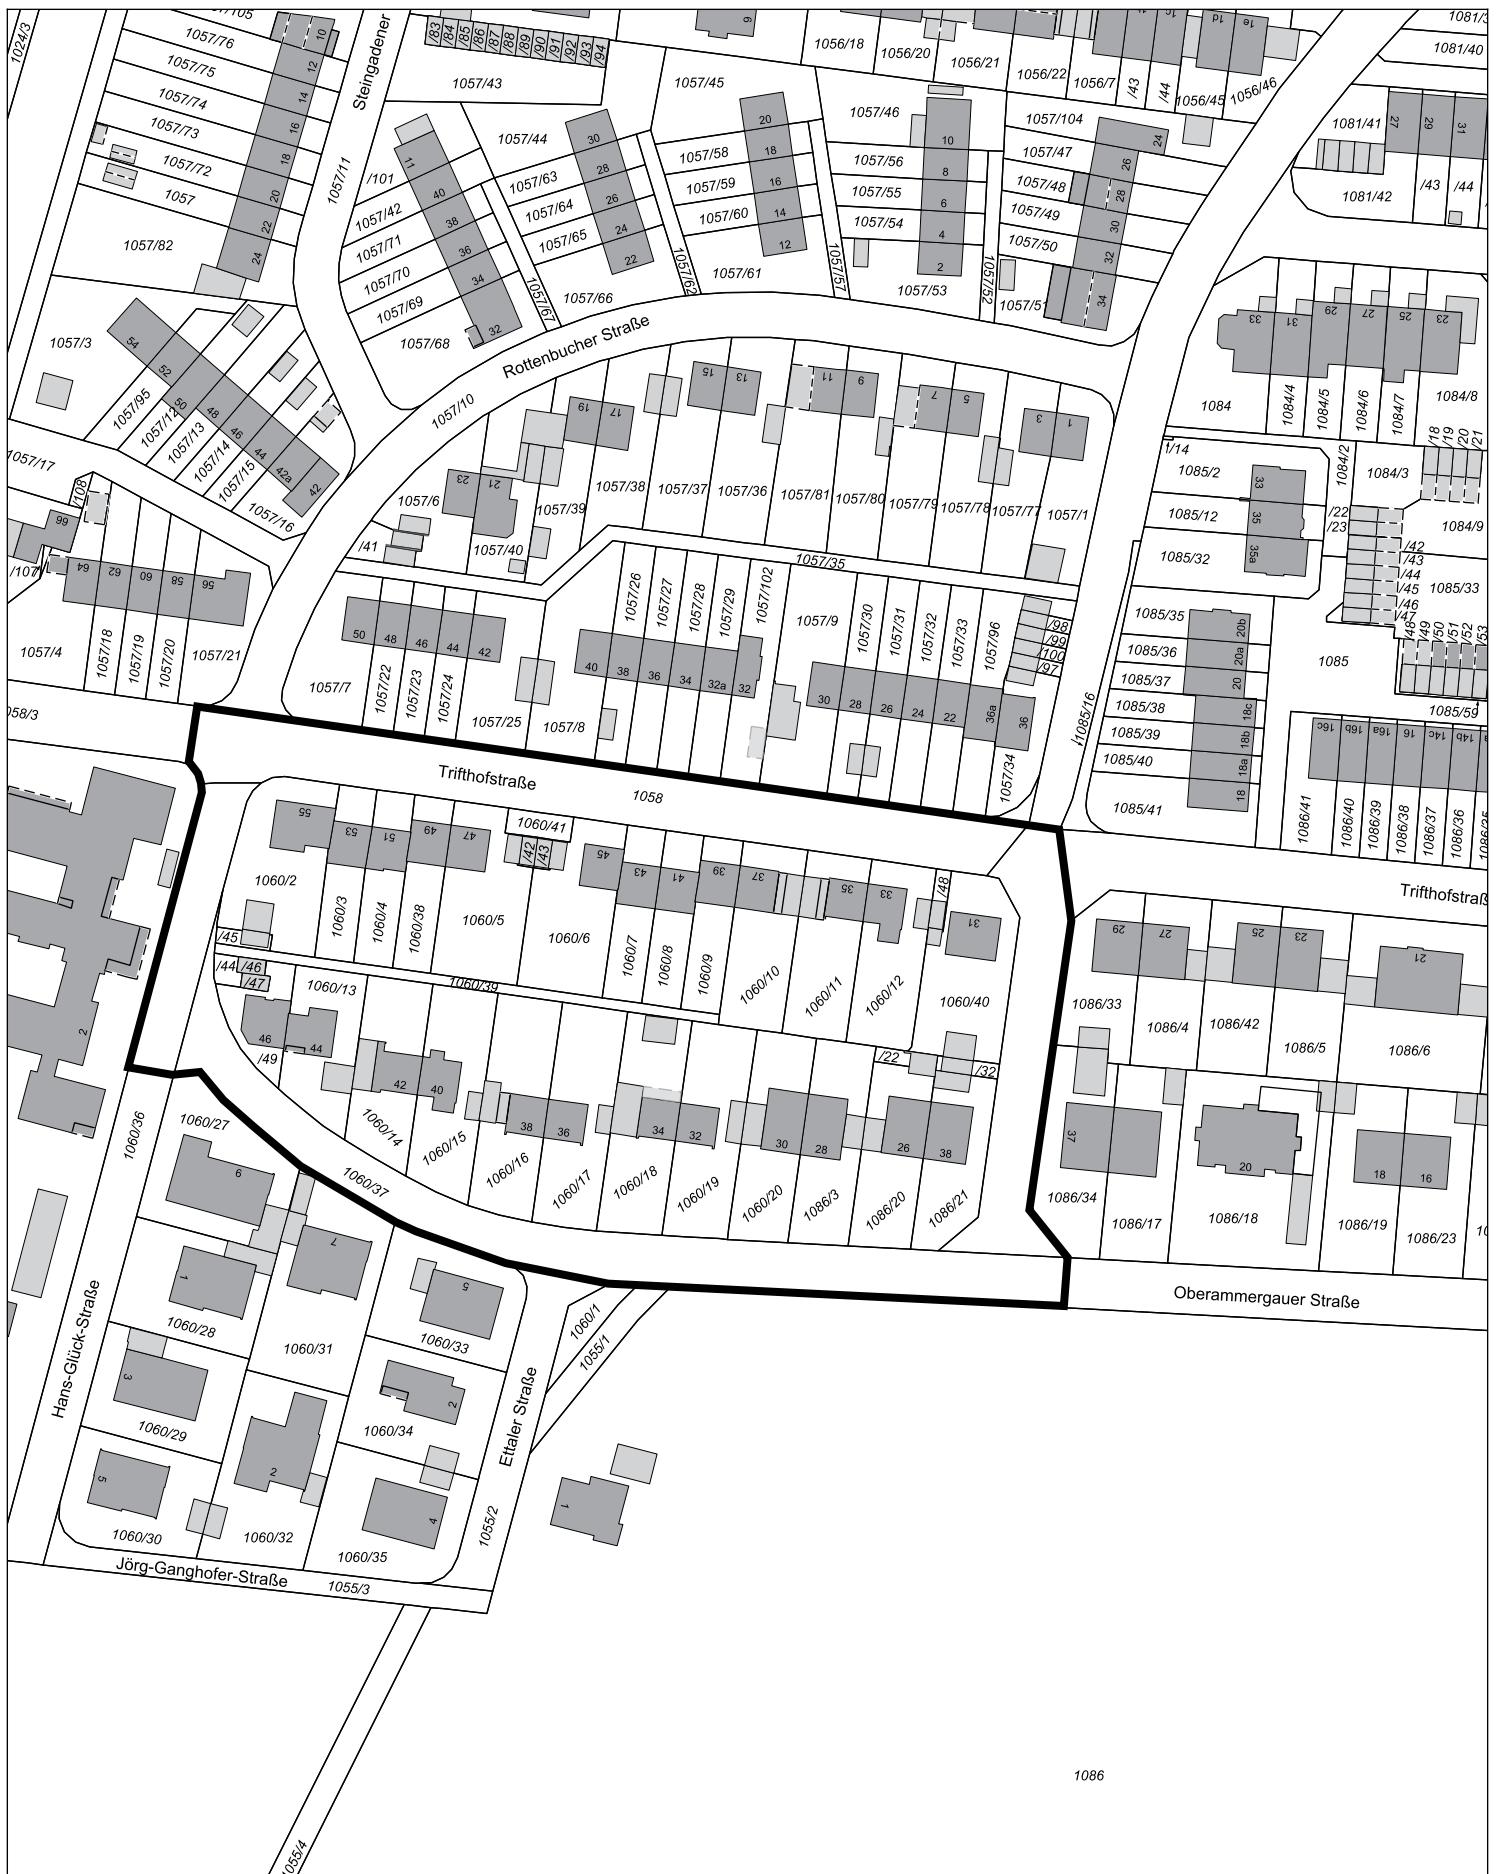

1086

Bebauungsplan "Trifthofsiedlung III"
Gemarkung Weilheim
Geltungsbereich Lageplan

Kein amtlicher Lageplan, nur für dienstliche Zwecke. Zur Maßentnahme nur bedingt geeignet!
©Daten: LDBV 2026



Stadt Weilheim i.OB
Erstellt von:
Erstellt am: 08.05.2026
Maßstab 1:1500

