


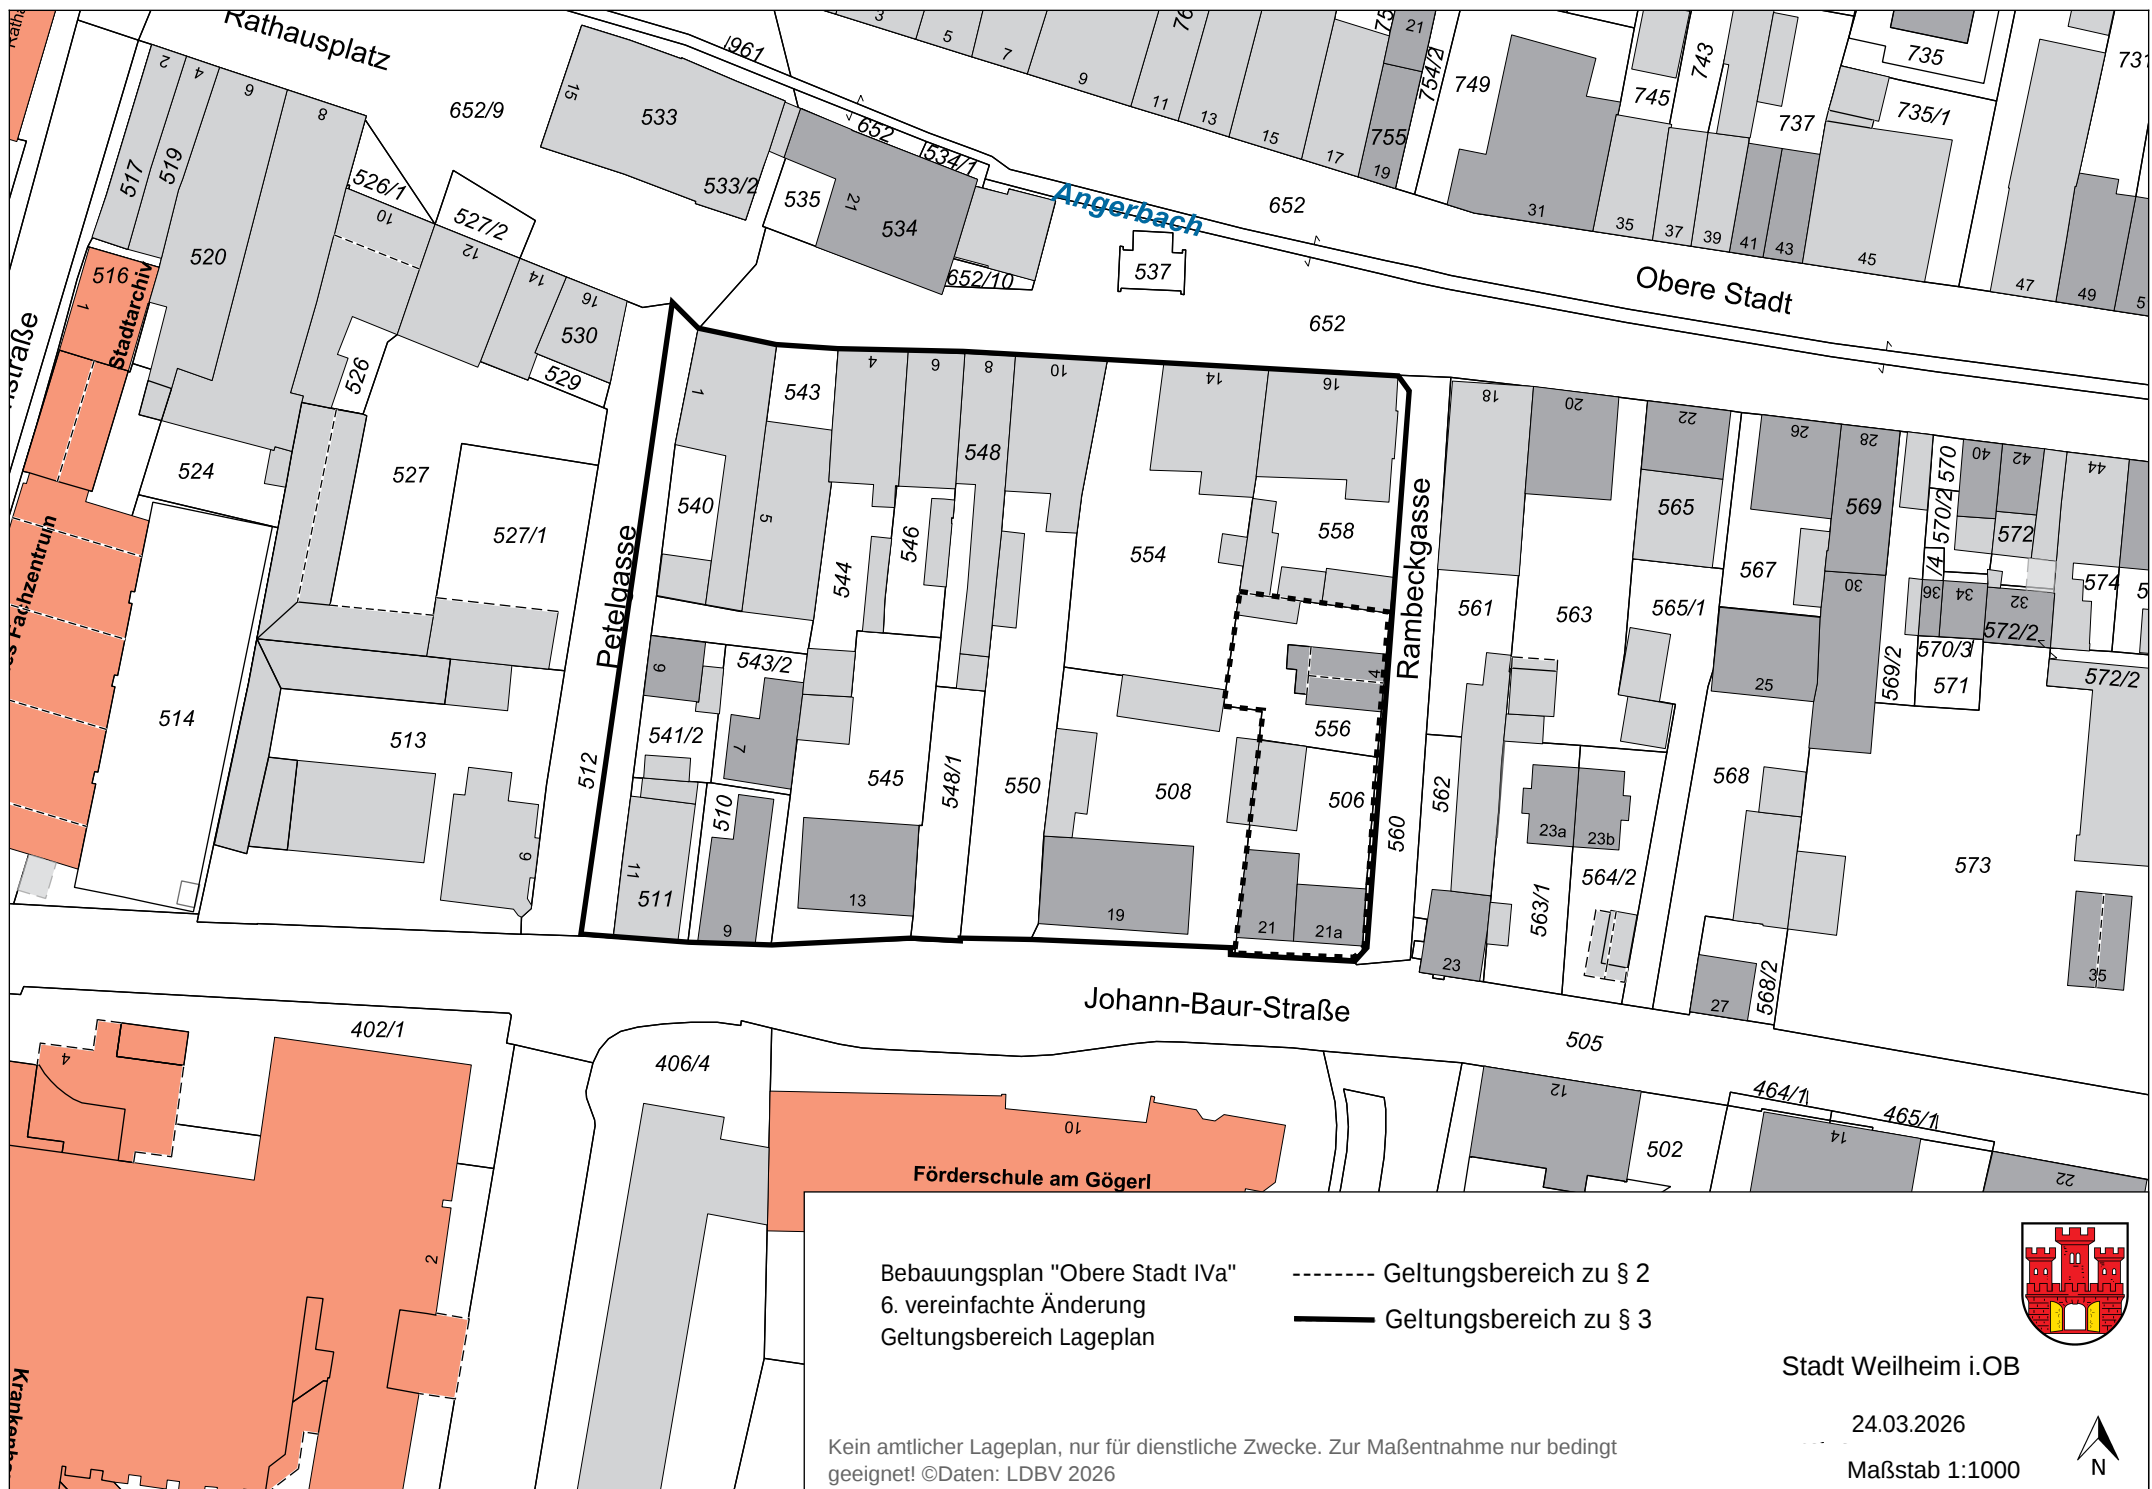

Bebauungsplan "Obere Stadt IVa"
6. vereinfachte Änderung
Geltungsbereich Lageplan

----- Geltungsbereich zu § 2
———— Geltungsbereich zu § 3



Stadt Weilheim i. OB

24.03.2026

Maßstab 1:1000



Kein amtlicher Lageplan, nur für dienstliche Zwecke. Zur Maßentnahme nur bedingt geeignet! ©Daten: LDBV 2026