


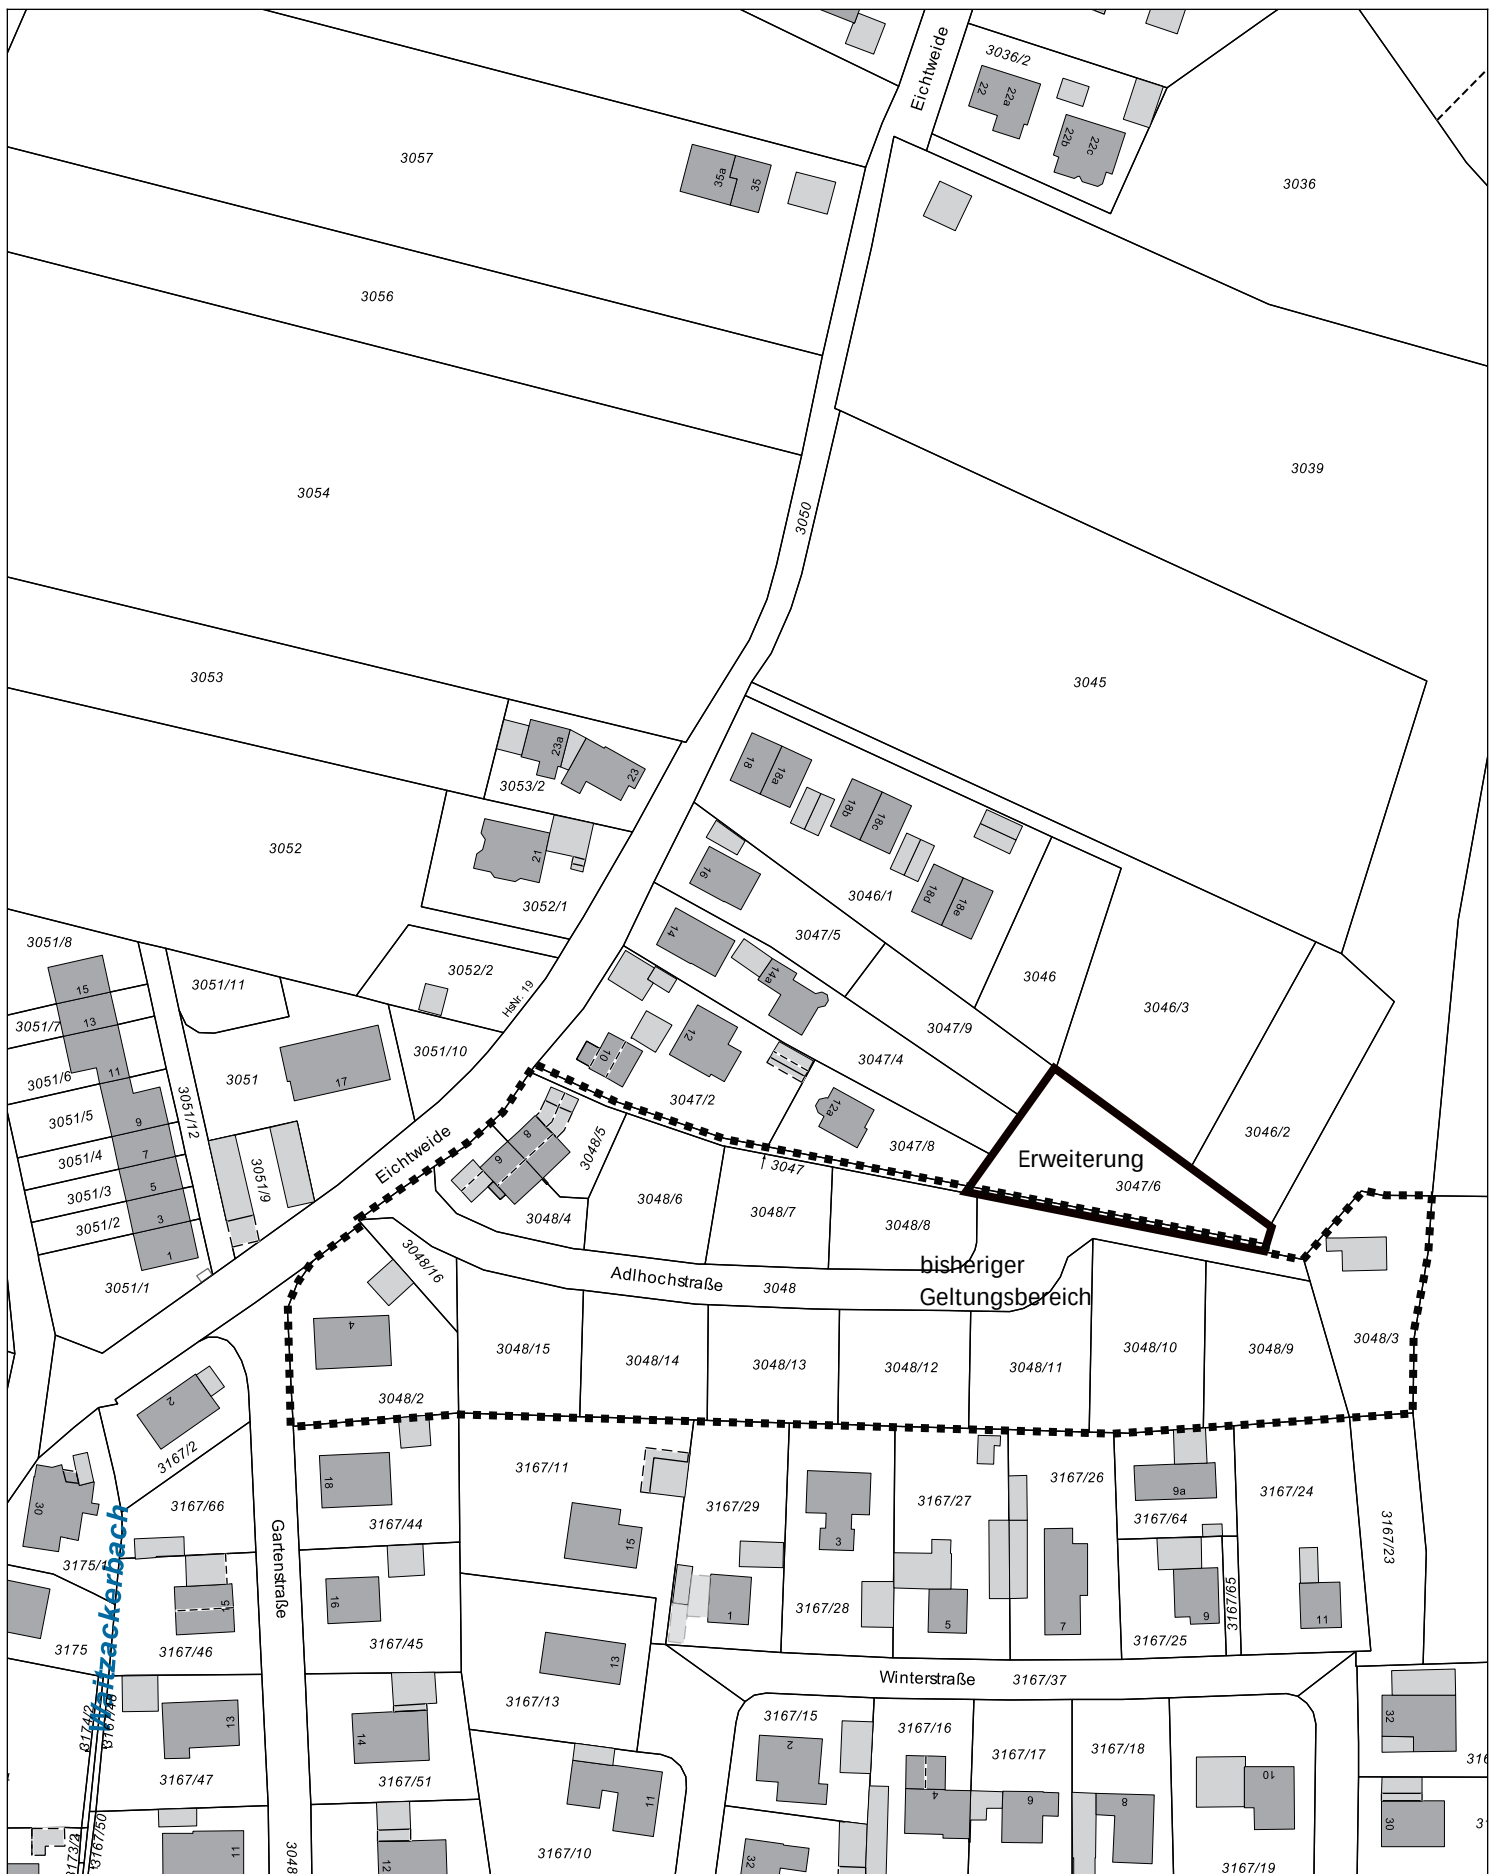

Bebauungsplan "Adlhochstraße" 5. Änderung und Erweiterung Geltungsbereich Lageplan

Kein amtlicher Lageplan, nur für dienstliche Zwecke. Zur Maßentnahme nur bedingt geeignet!
©Daten: LDBV 2024



Stadt Weilheim i.OB
Erstellt von:
Erstellt am: 21.07.2026
Maßstab 1:1500

