


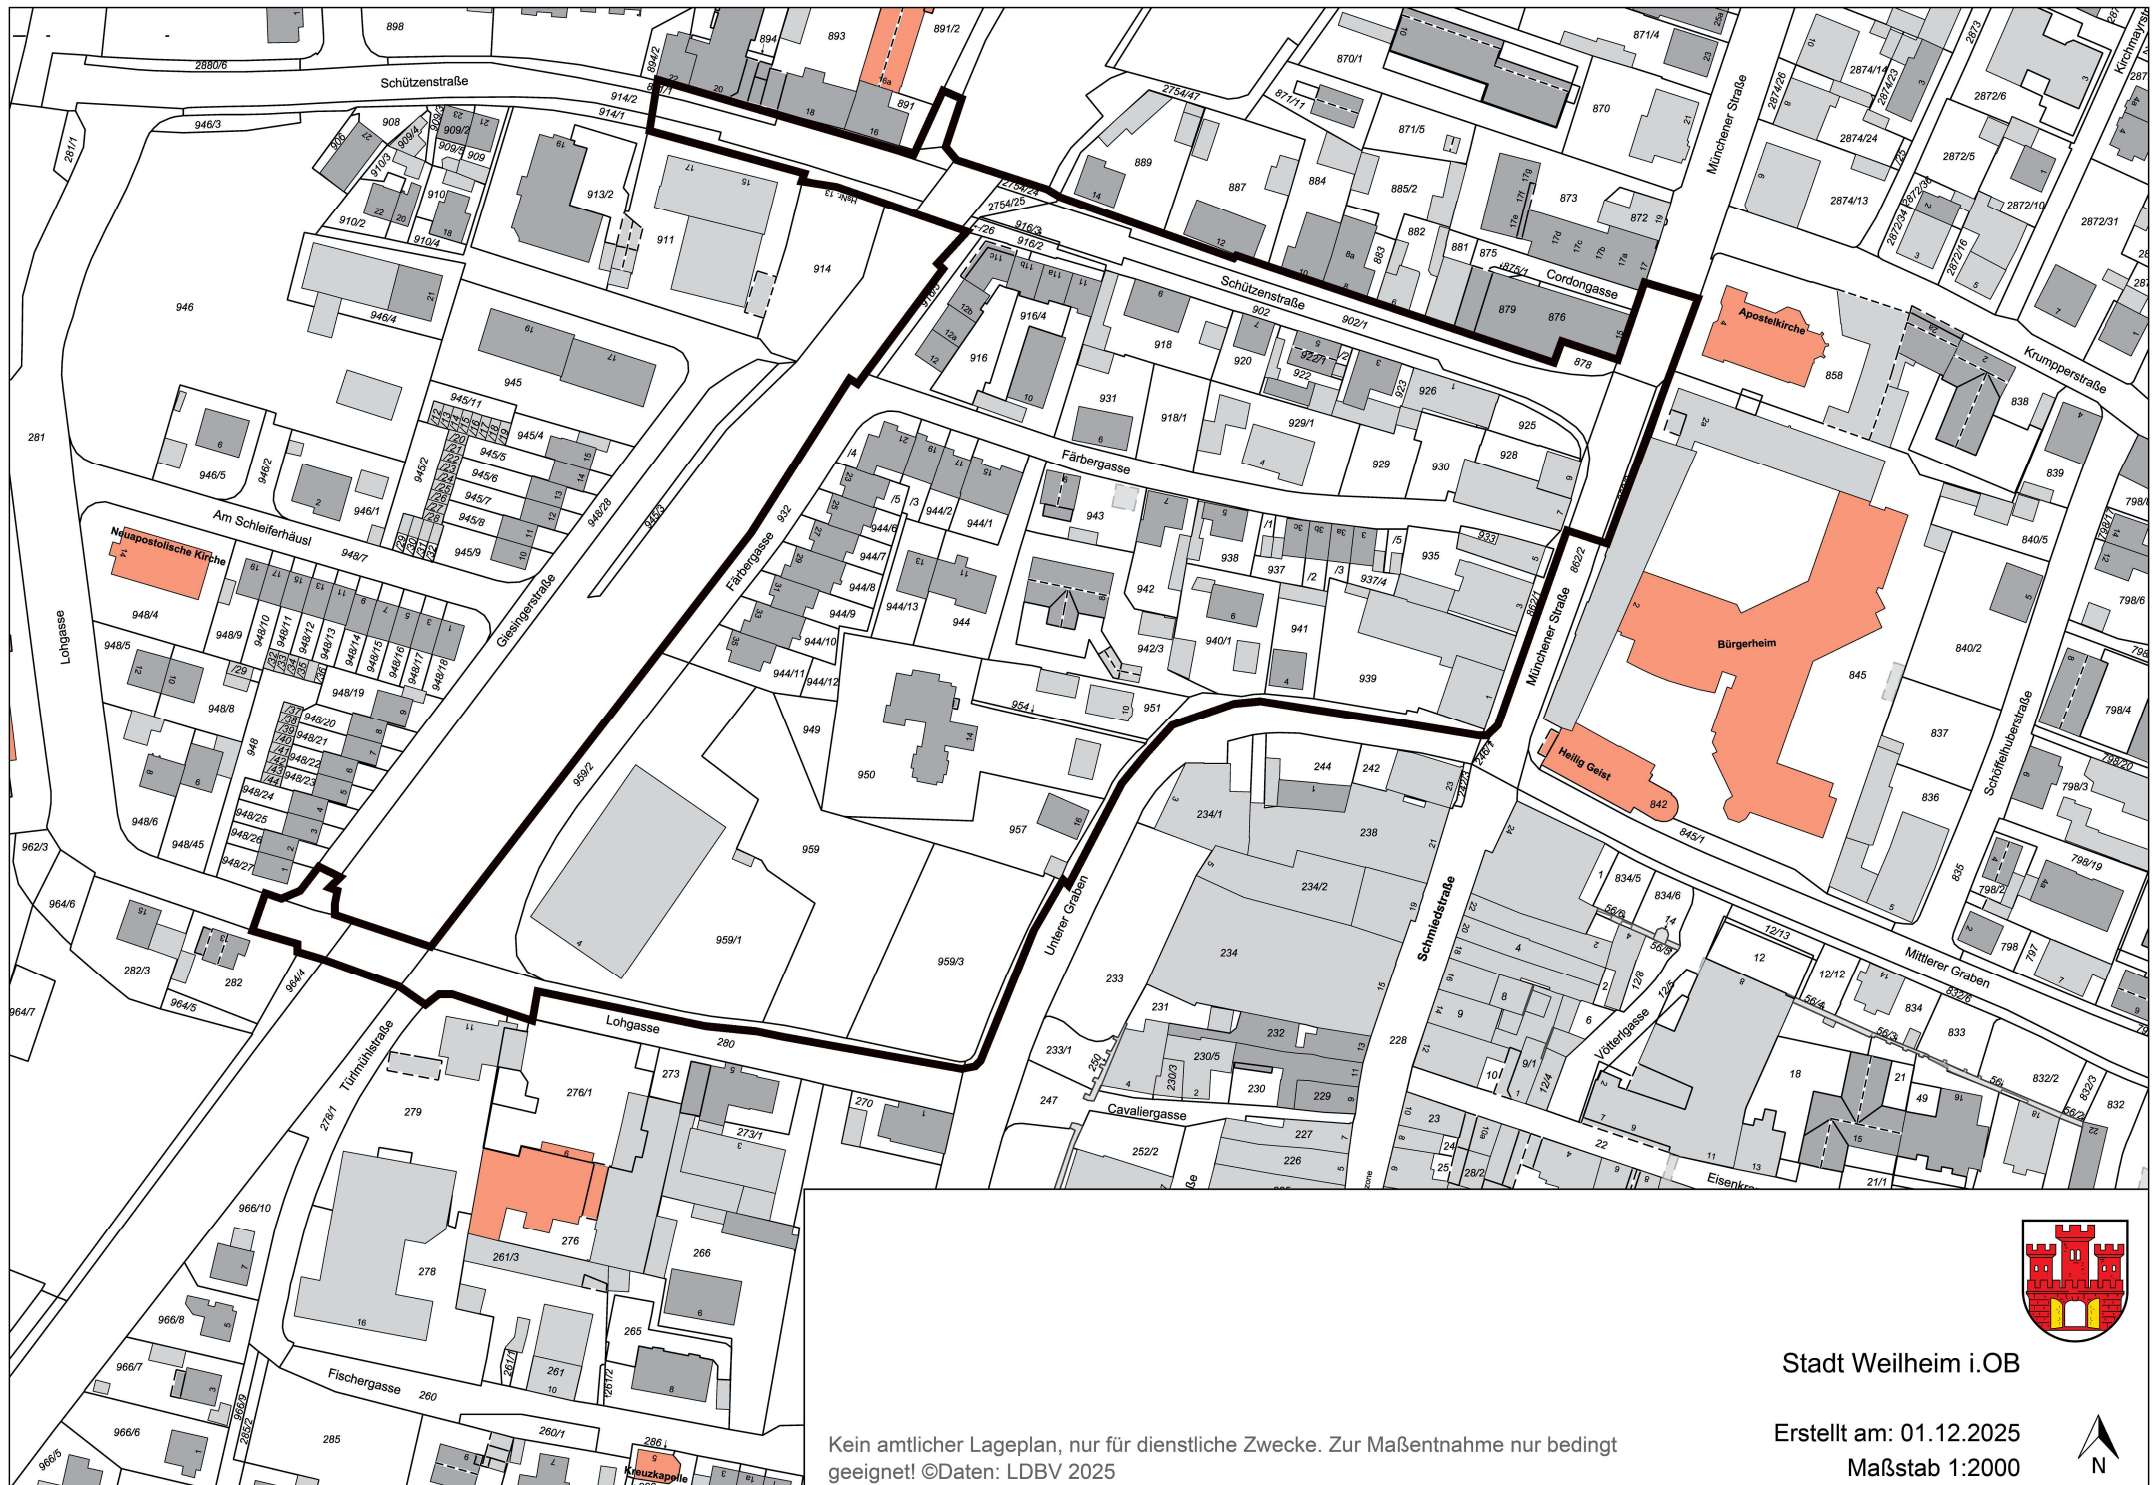

Stadt Weilheim i. OB

Erstellt am: 01.12.2025

Maßstab 1:2000



Kein amtlicher Lageplan, nur für dienstliche Zwecke. Zur Maßentnahme nur bedingt geeignet! ©Daten: LDBV 2025