


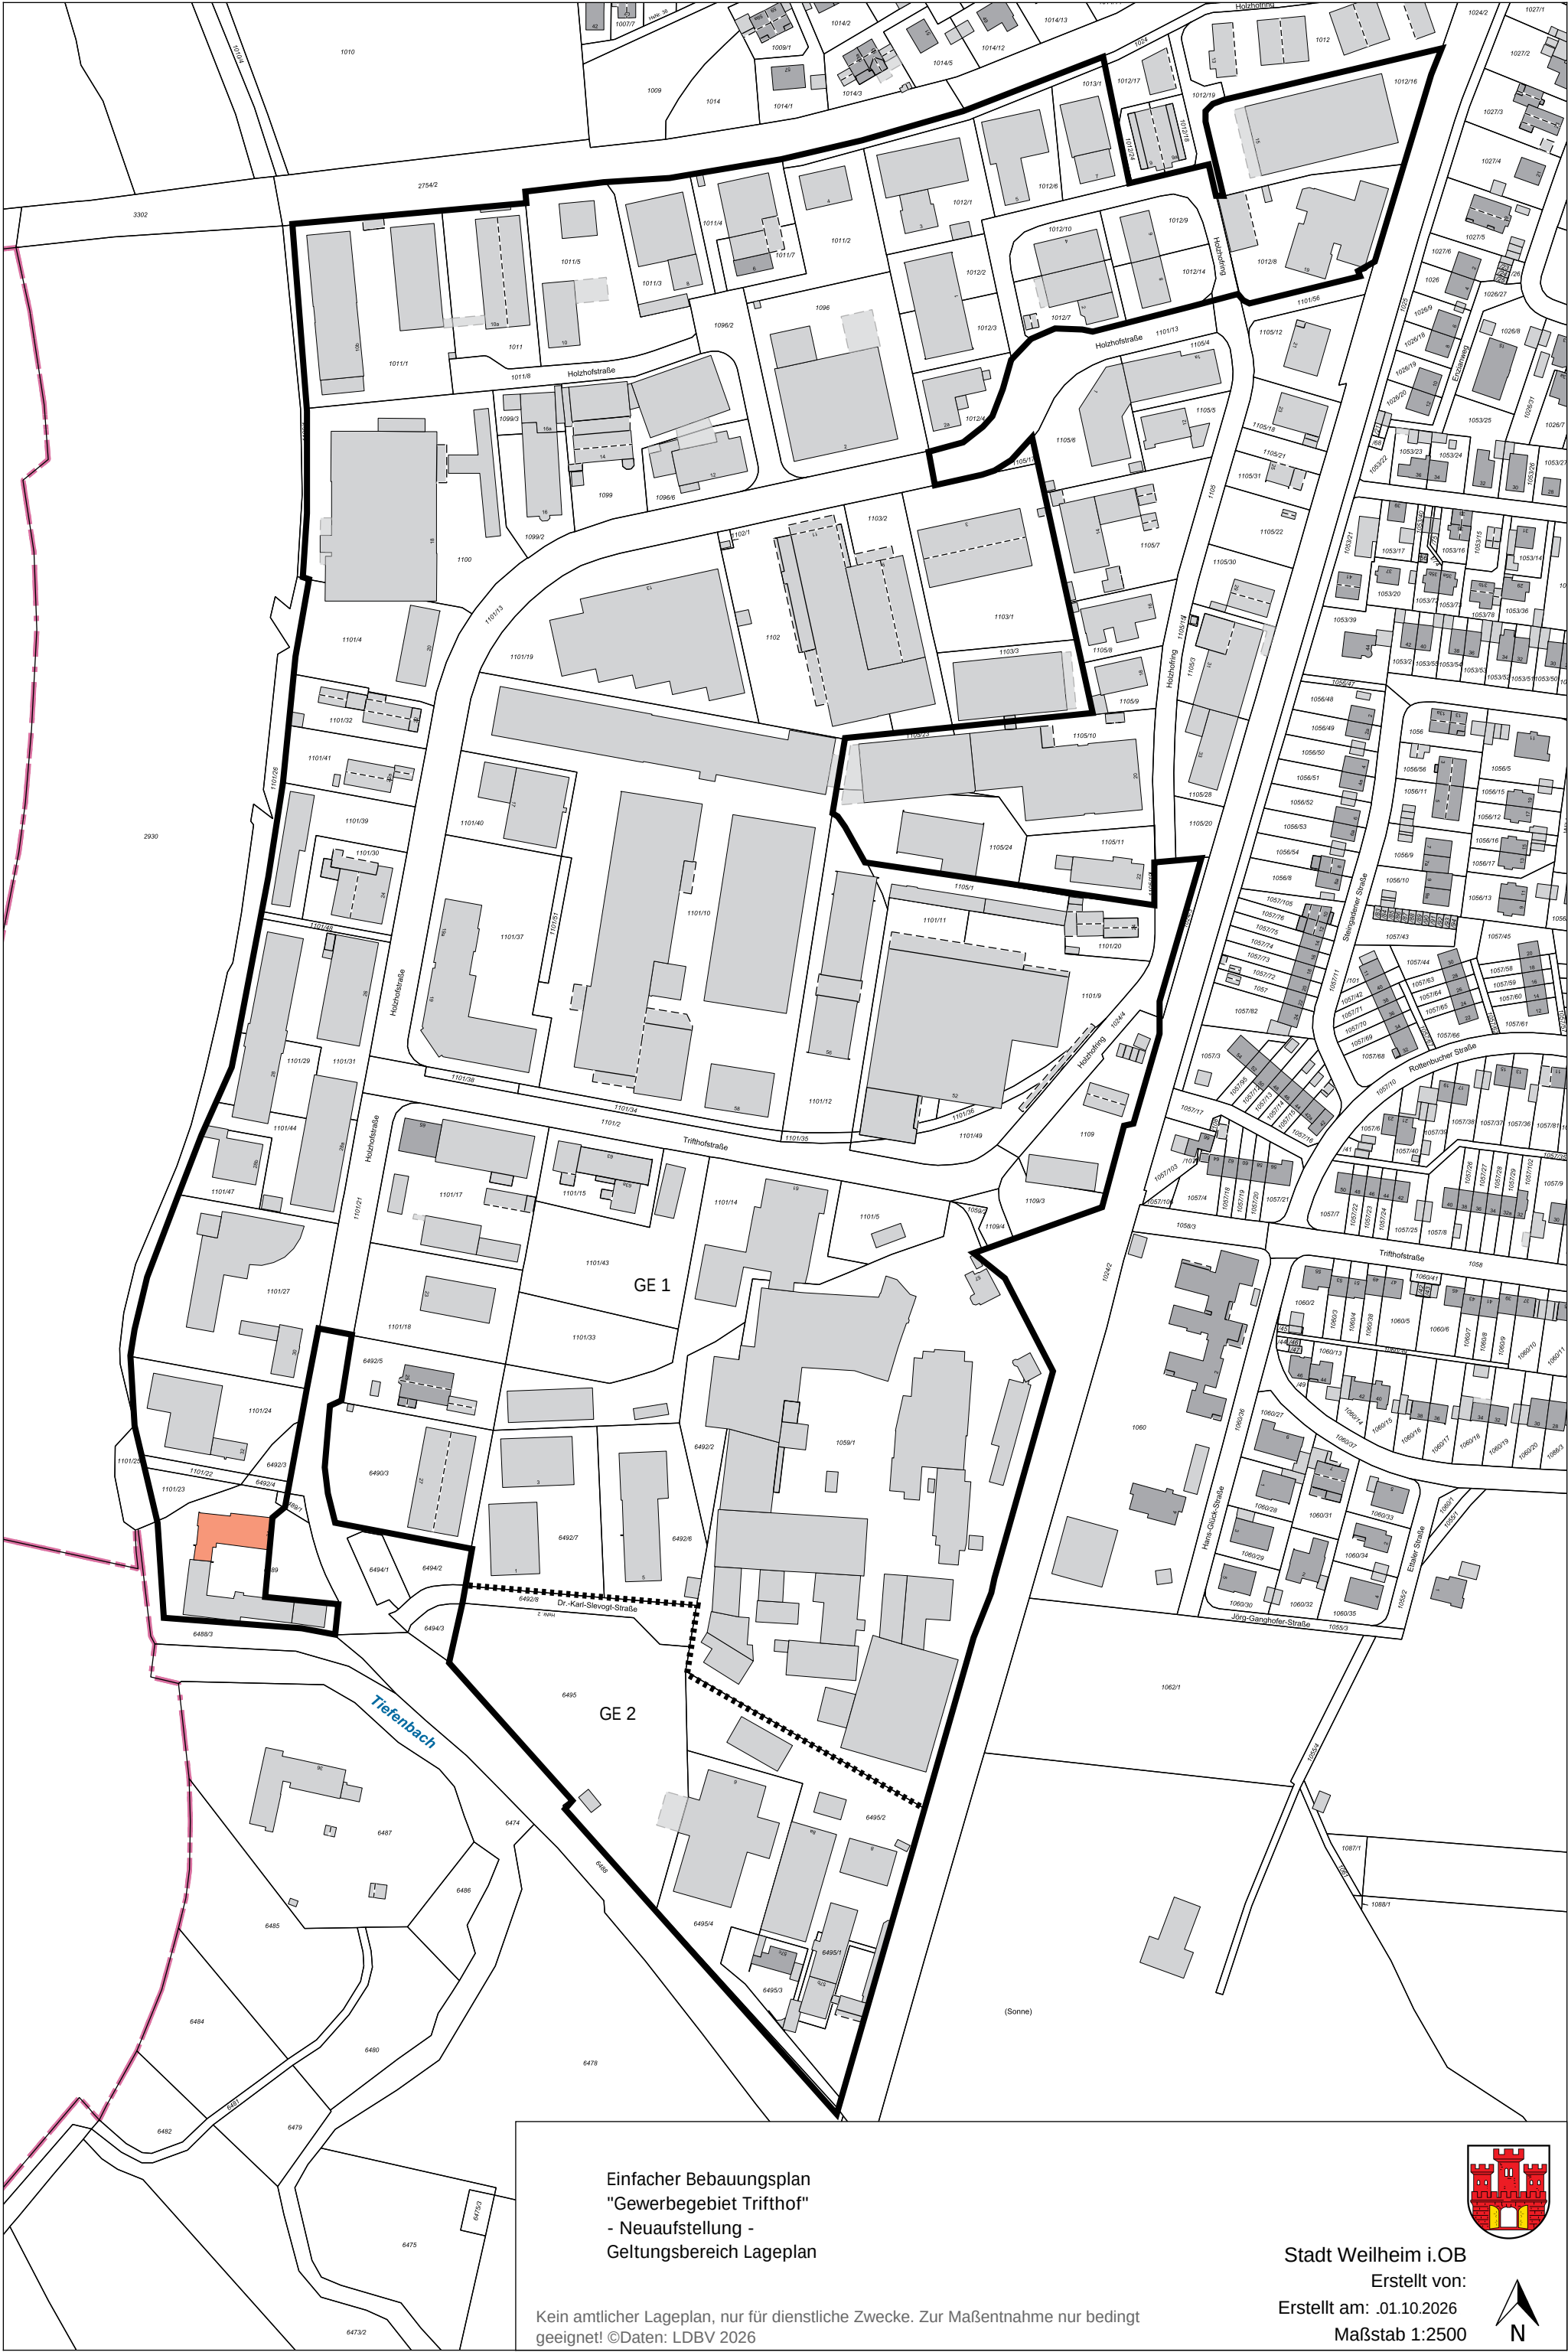

Einfacher Bebauungsplan
"Gewerbegebiet Trifhof"
- Neuaufstellung -
Geltungsbereich Lageplan

Kein amtlicher Lageplan, nur für dienstliche Zwecke. Zur Maßentnahme nur bedingt
geeignet! ©Daten: LDBV 2026



Stadt Weilheim i.Ob

Erstellt von:

Erstellt am: .01.10.2026

Maßstab 1:2500

