


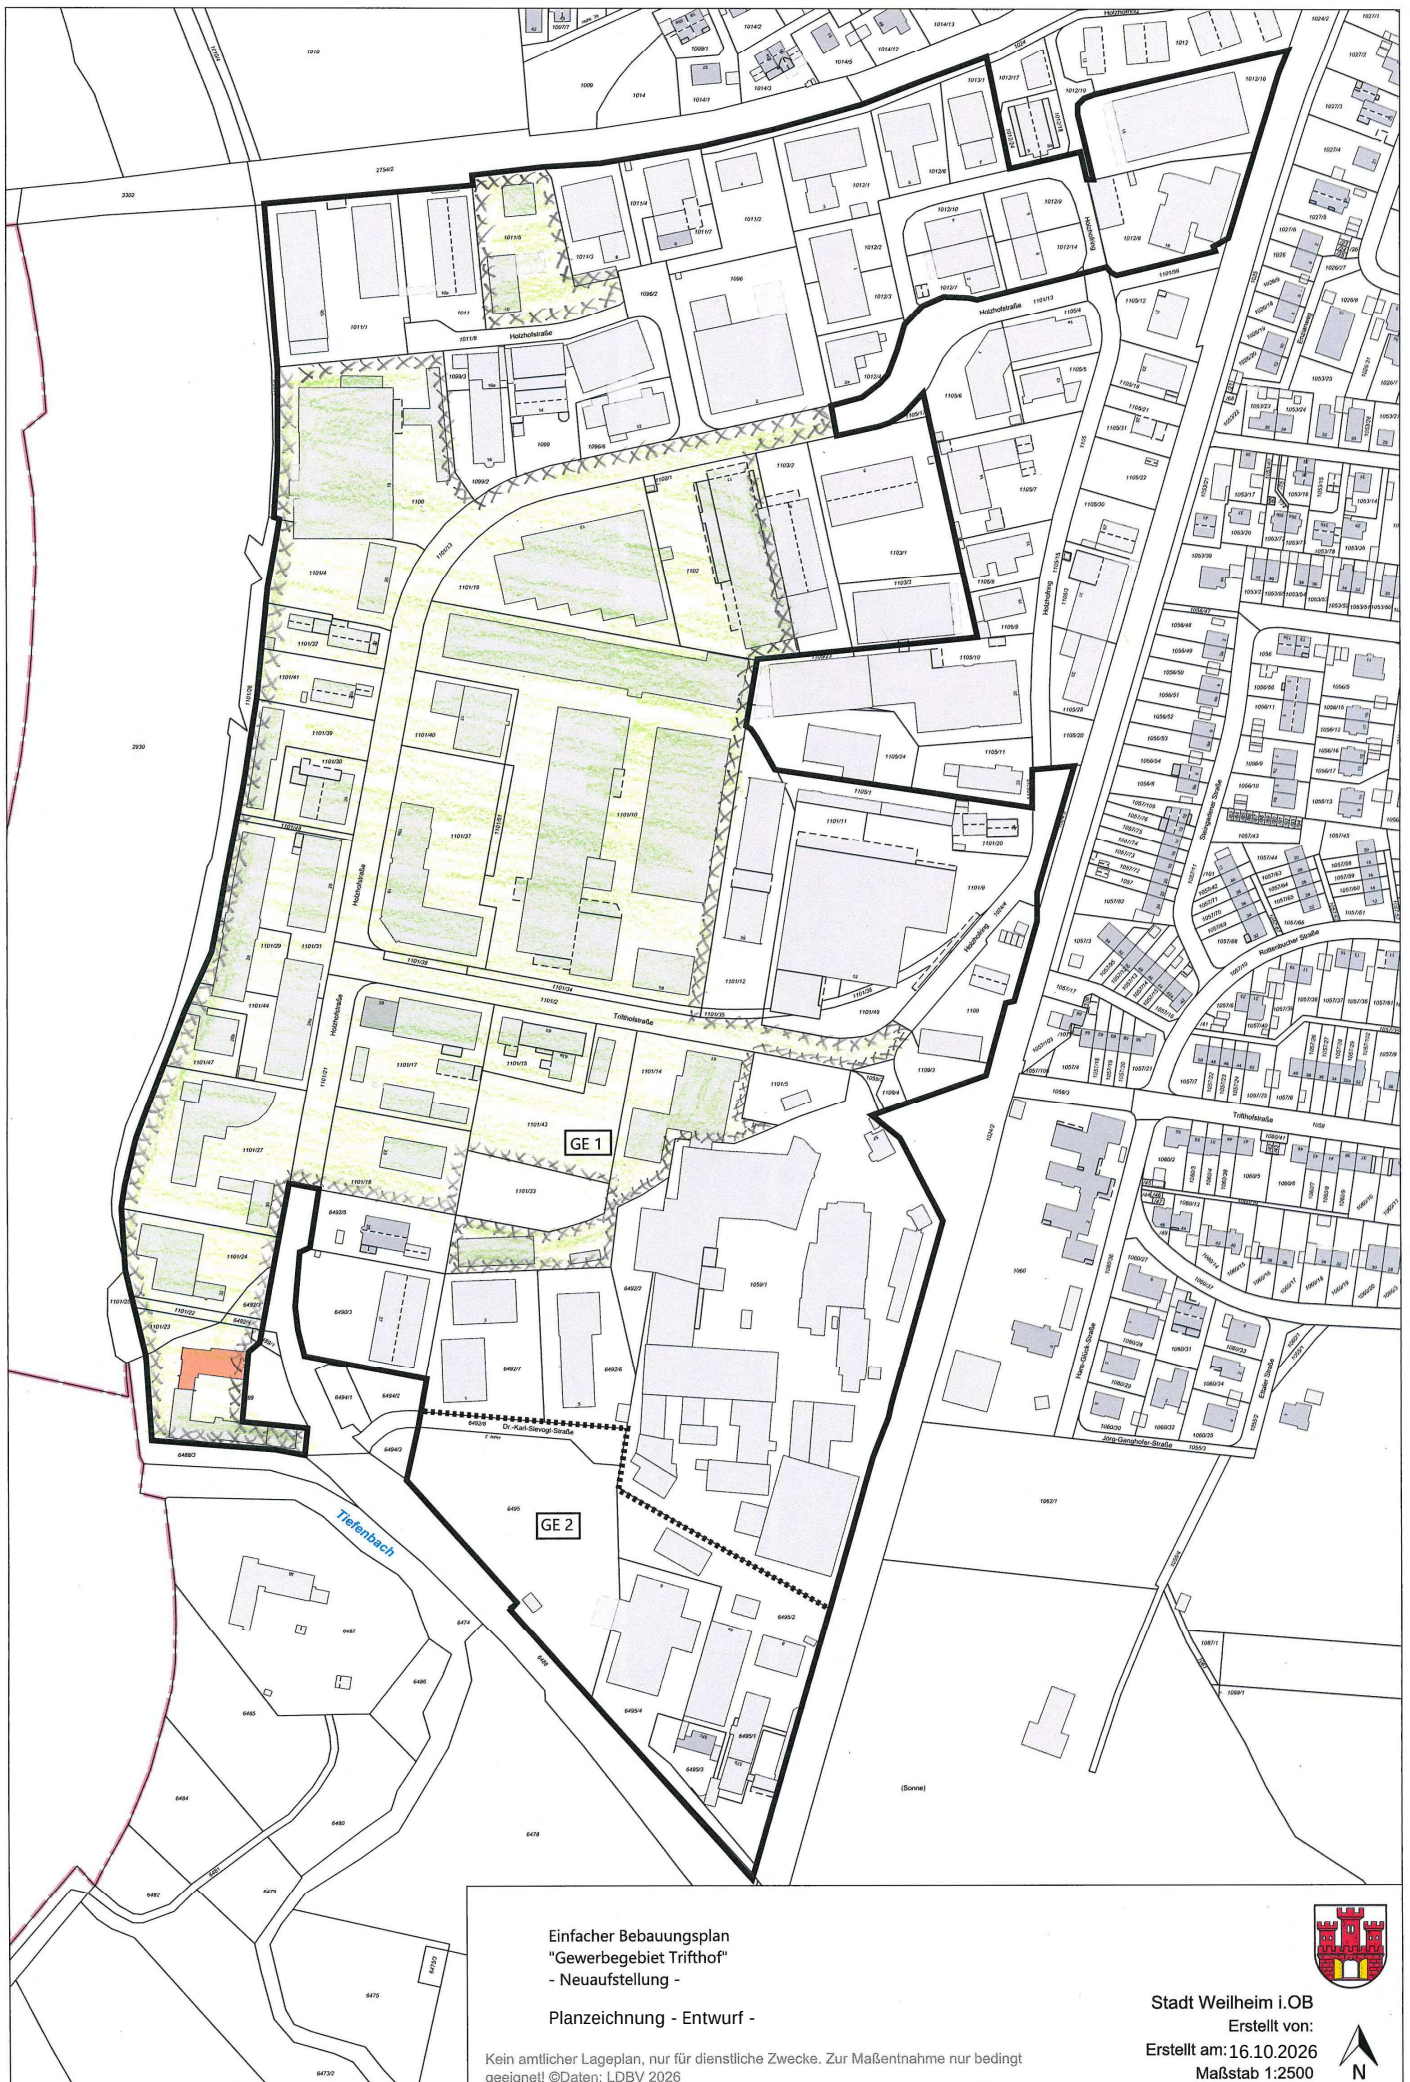

Einfacher Bebauungsplan
"Gewerbegebiet Trifthof"
- Neuaufstellung -

Planzeichnung - Entwurf -

Kein amtlicher Lageplan, nur für dienstliche Zwecke. Zur Maßentnahme nur bedingt
geeignet! ©Daten: LDBV 2026



Stadt Weilheim i.OB
Erstellt von:
Erstellt am: 16.10.2026
Maßstab 1:2500

