


27

Genehmigte
Fassung

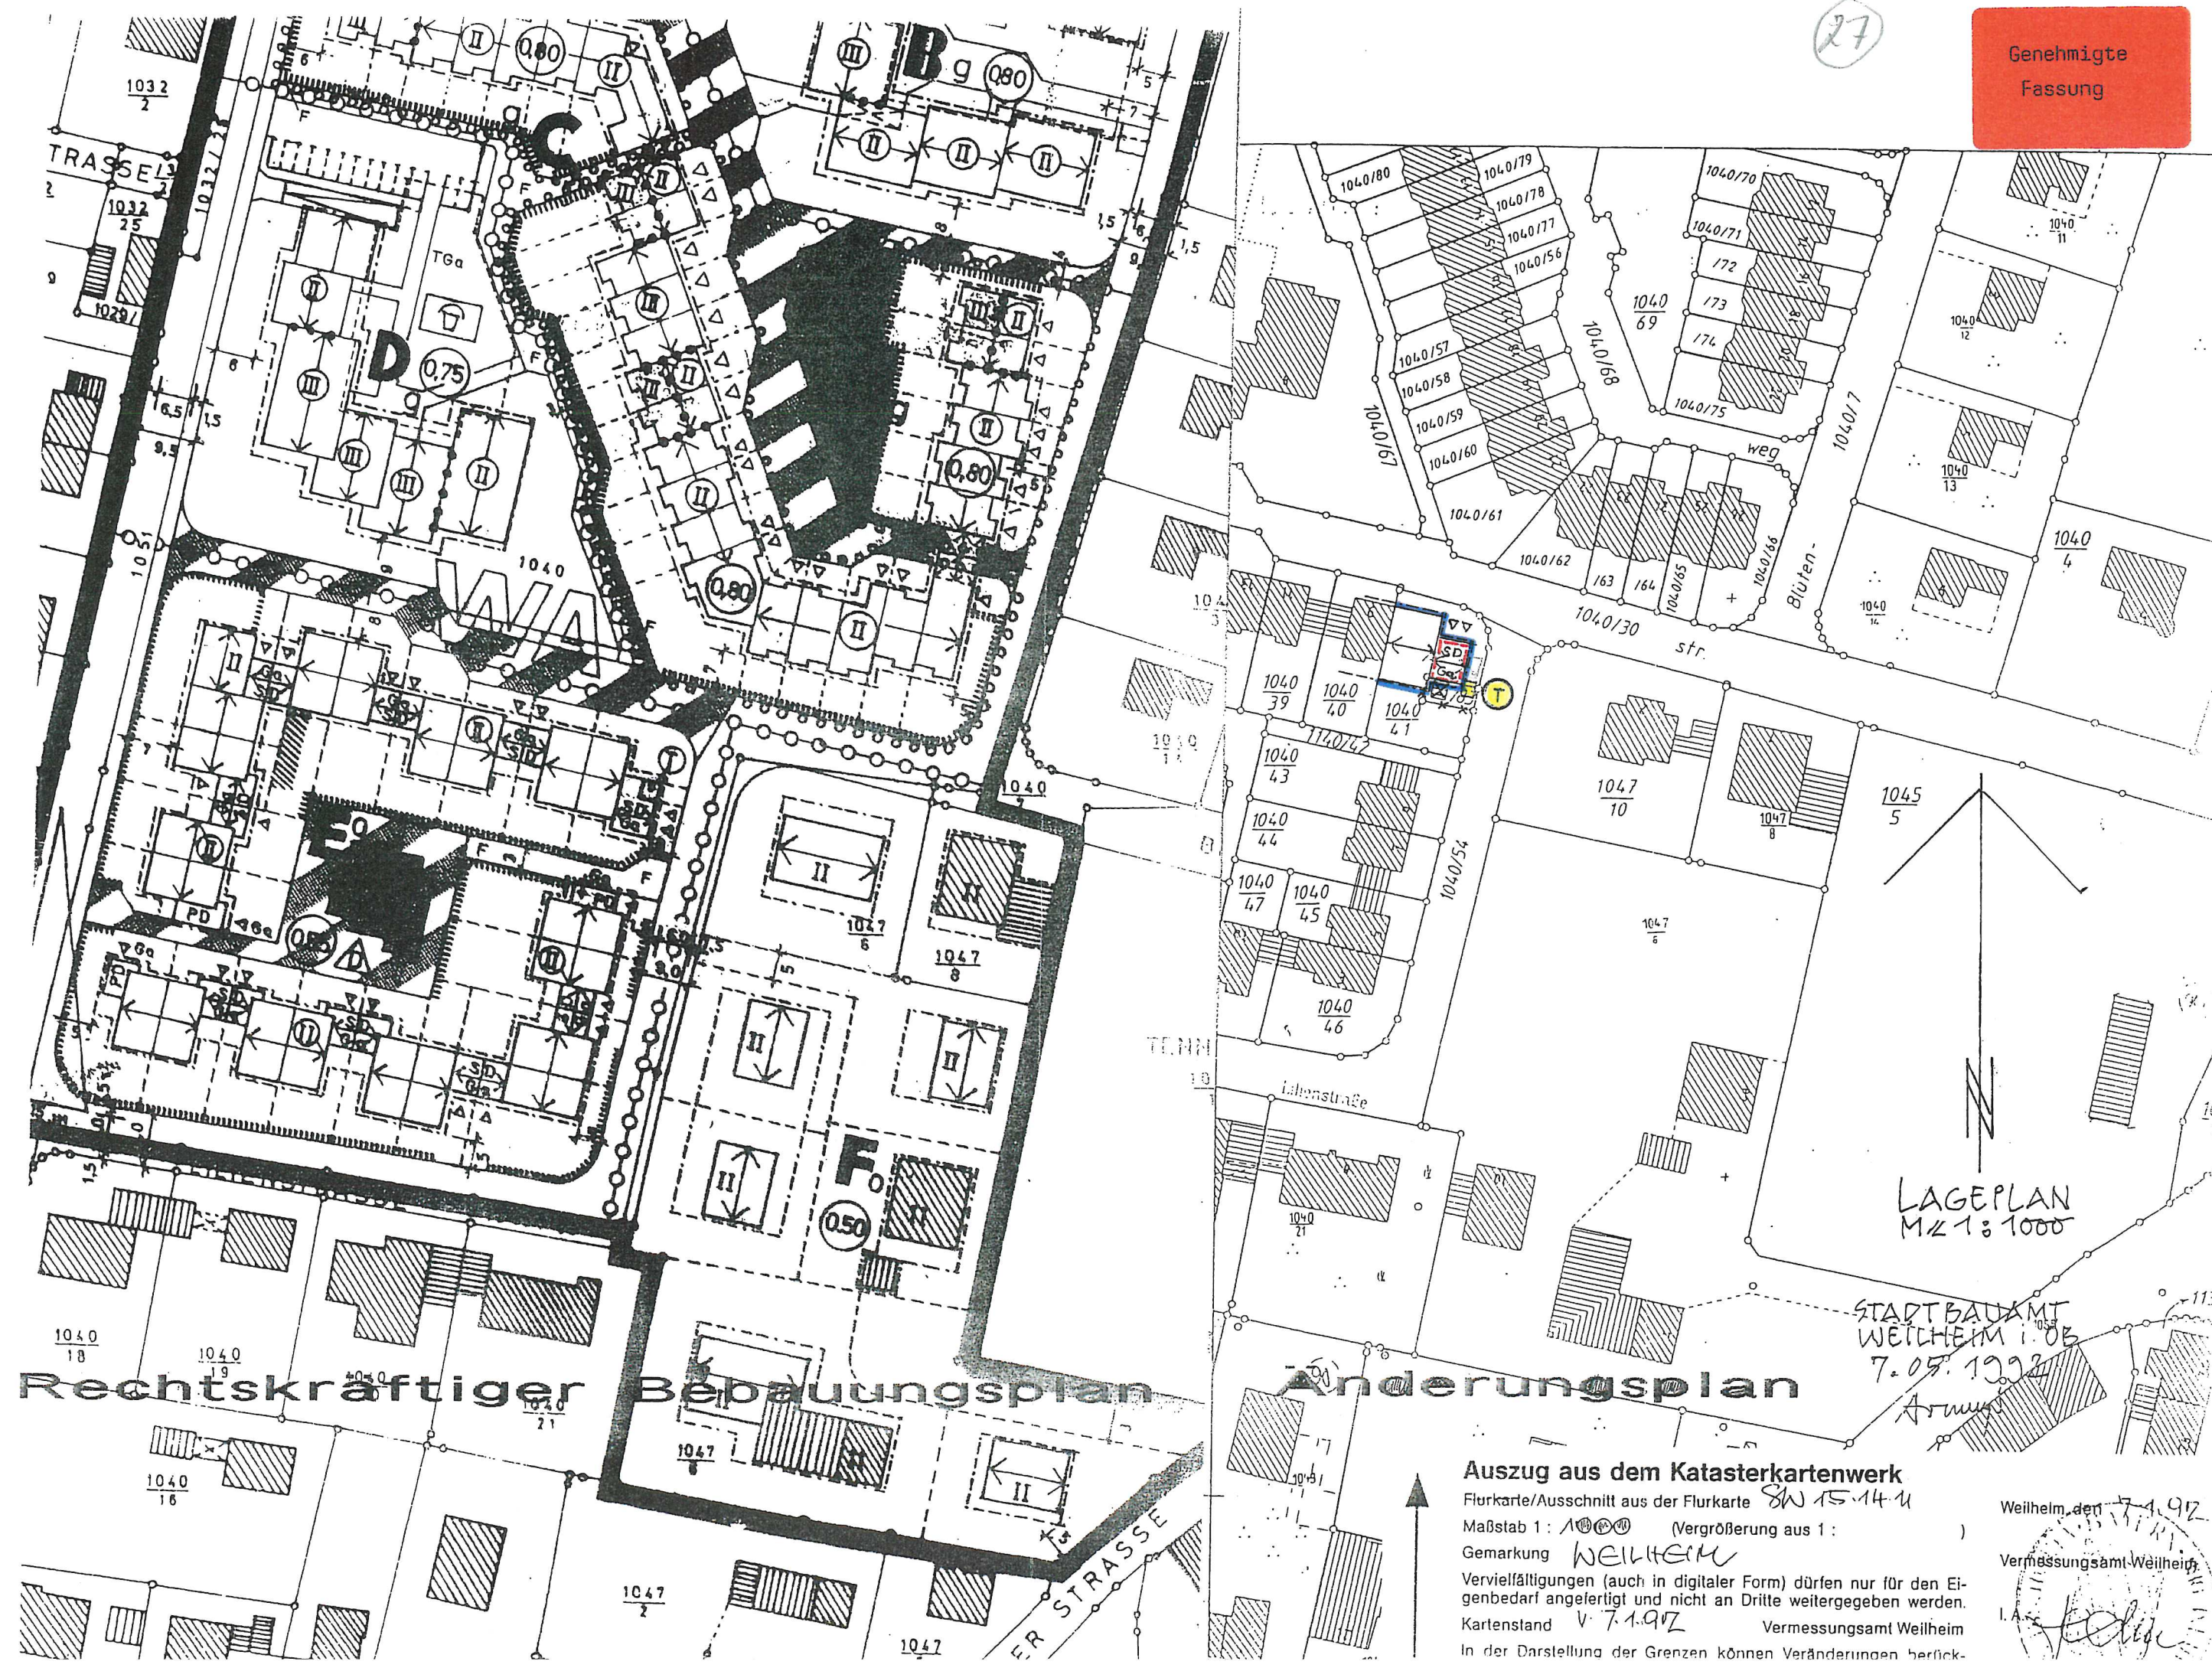

LAGEPLAN
M 1:1000

STADTBAUAMT
WEILHEIM 1.03
7.05.1992

Auszug aus dem Katasterkartenwerk
Flurkarte/Ausschnitt aus der Flurkarte SW 15.14.11

Maßstab 1: 1000 (Vergrößerung aus 1: 1000)

Gemarkung WEILHEIM

Vervielfältigungen (auch in digitaler Form) dürfen nur für den Eigenbedarf angefertigt und nicht an Dritte weitergegeben werden.

Kartenstand V. 7.1.92

Vermessungsamt Weilheim

In der Darstellung der Grenzen können Veränderungen berücksichtigt werden.

Weilheim, den 7.1.92

Vermessungsamt Weilheim

I. A. [Signature]