


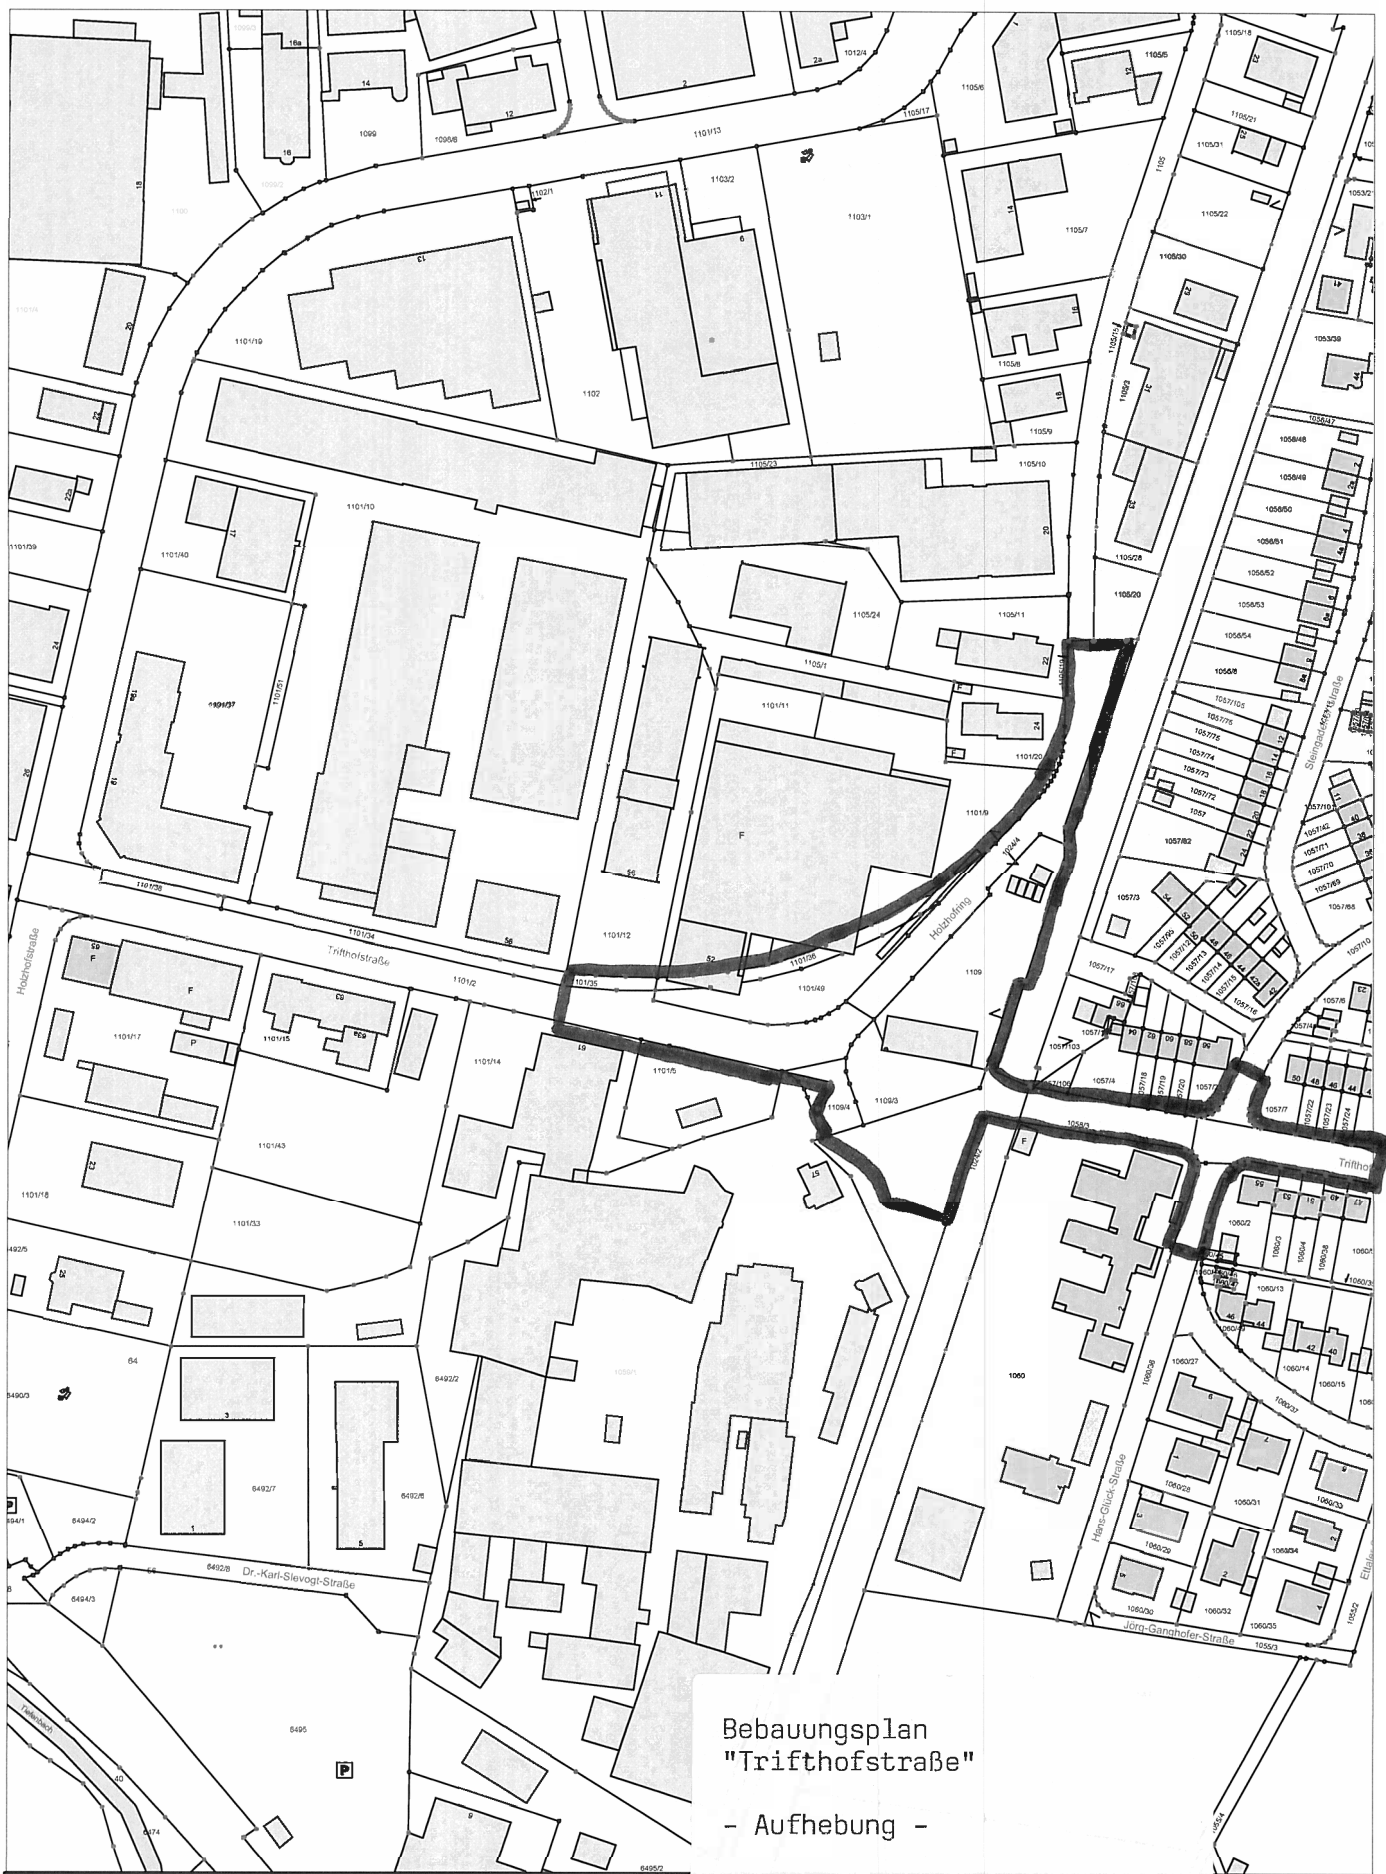

Bebauungsplan "Trifthofstraße"

- Aufhebung -

Lageplan Geltungsbereich



Stadt Weilheim i.O.B

Admiral-Hipper-Str. 20

82362 Weilheim i.O.B

stadtbauamt@weilheim.de

Tel.: 0881-682-0

Fax.: 0881-682-499

www.weilheim.de

25.02.2016

Maßstab: 1:2500