


Bebauungsplan "Interkommunales
Gewerbegebiet Achalaich"

Lageplan Geltungsbereich

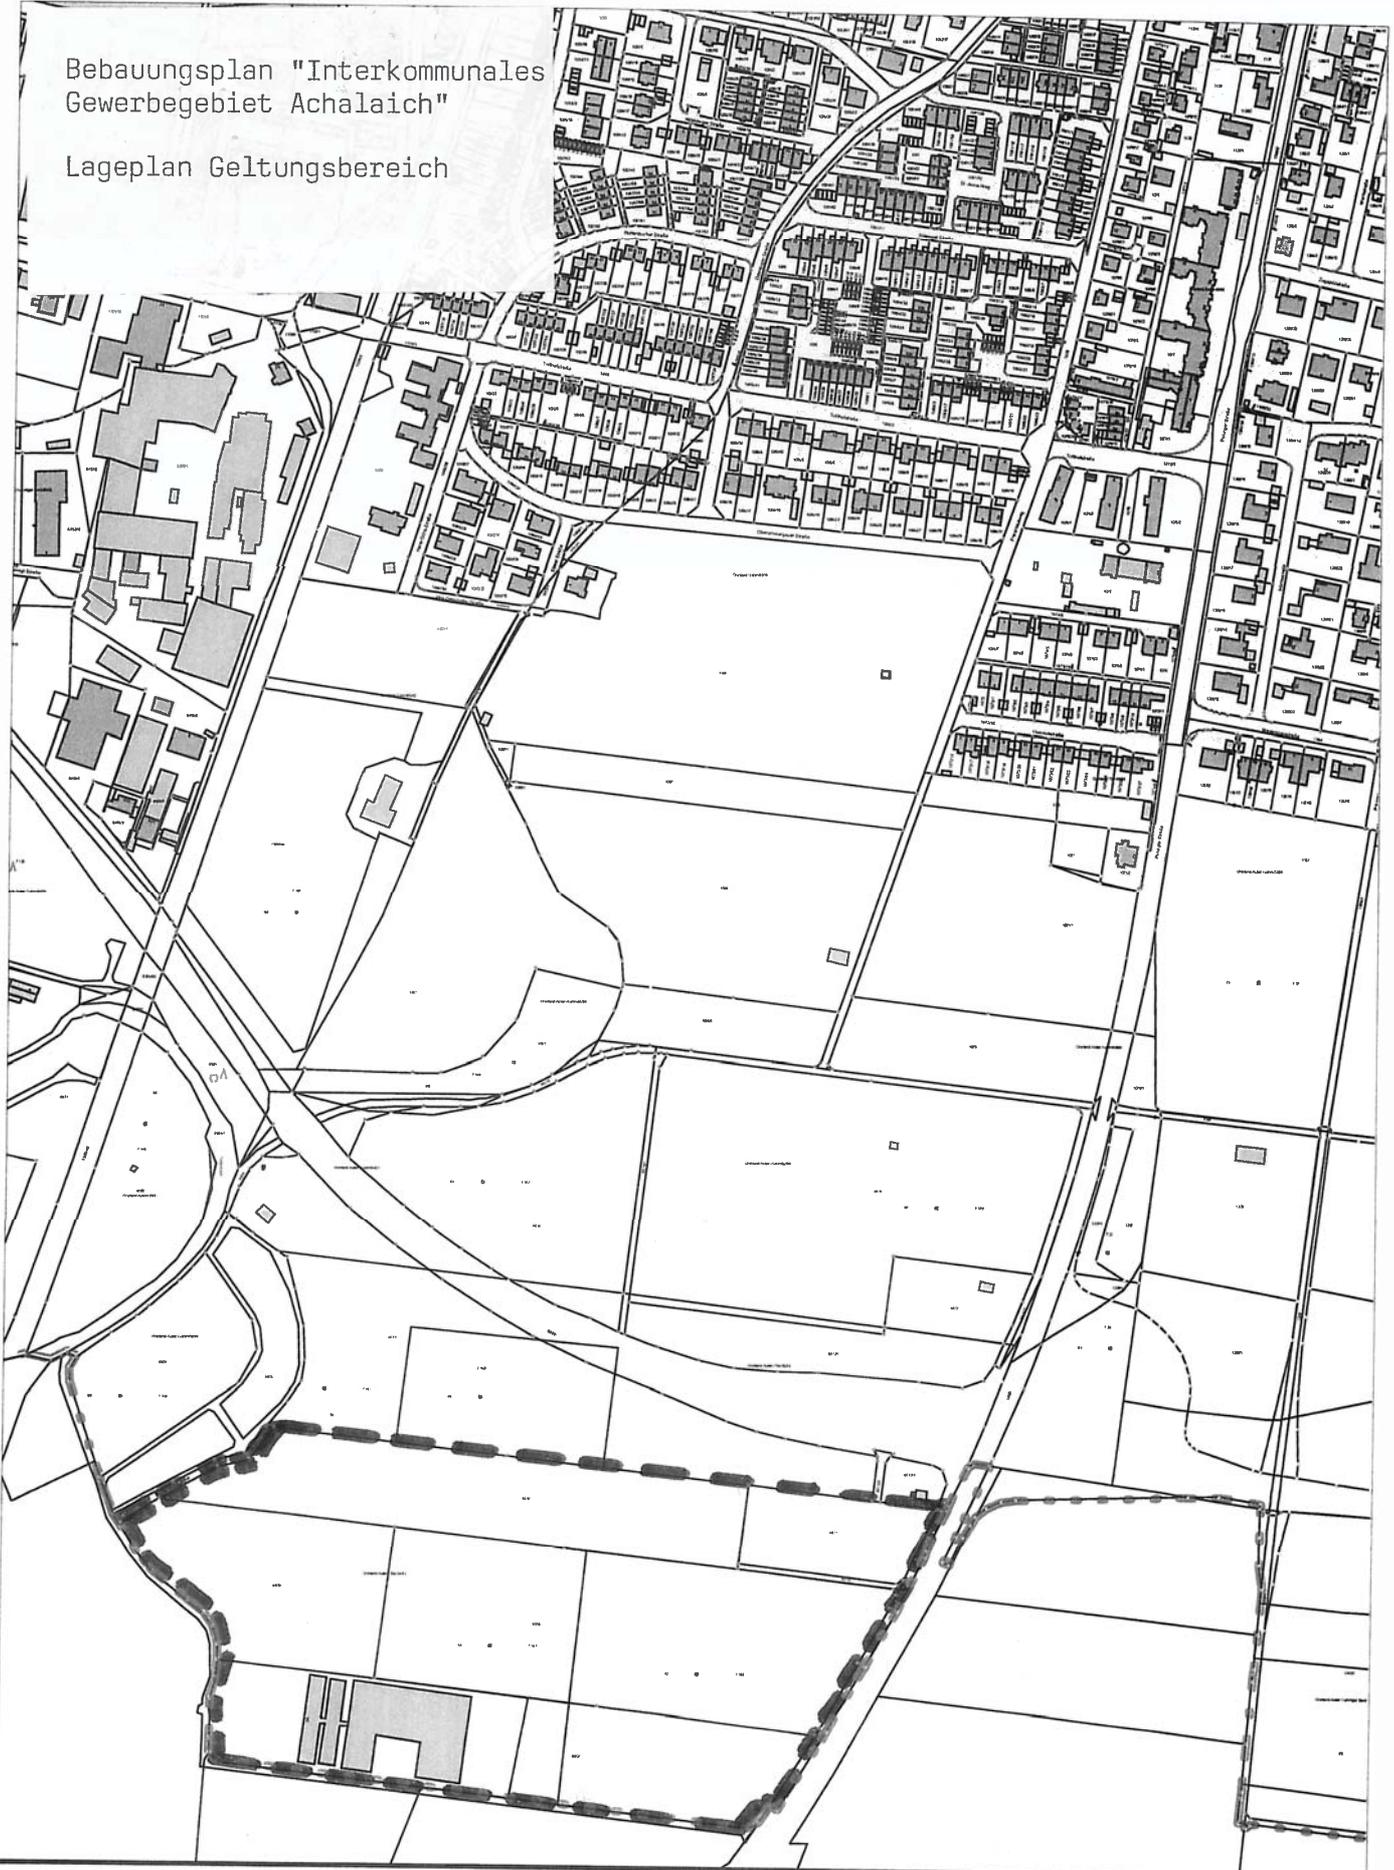

Stadt Weilheim i.OB

Admiral-Hipper-Str. 20 Tel.: 0881-682-0
82362 Weilheim i.OB Fax.: 0881-682-499
stadtbauamt@weilheim.de www.weilheim.de

Bearbeitet:

Datum: 10.11.2016

Maßstab: 1:5000