


Bebauungsplan  
 "Wessobrunner Straße / Parcht-  
 weg / Ziegelstadel"

4, vereinfachte Änderung

GELTUNGSBEREICH  
 - Lageplan -

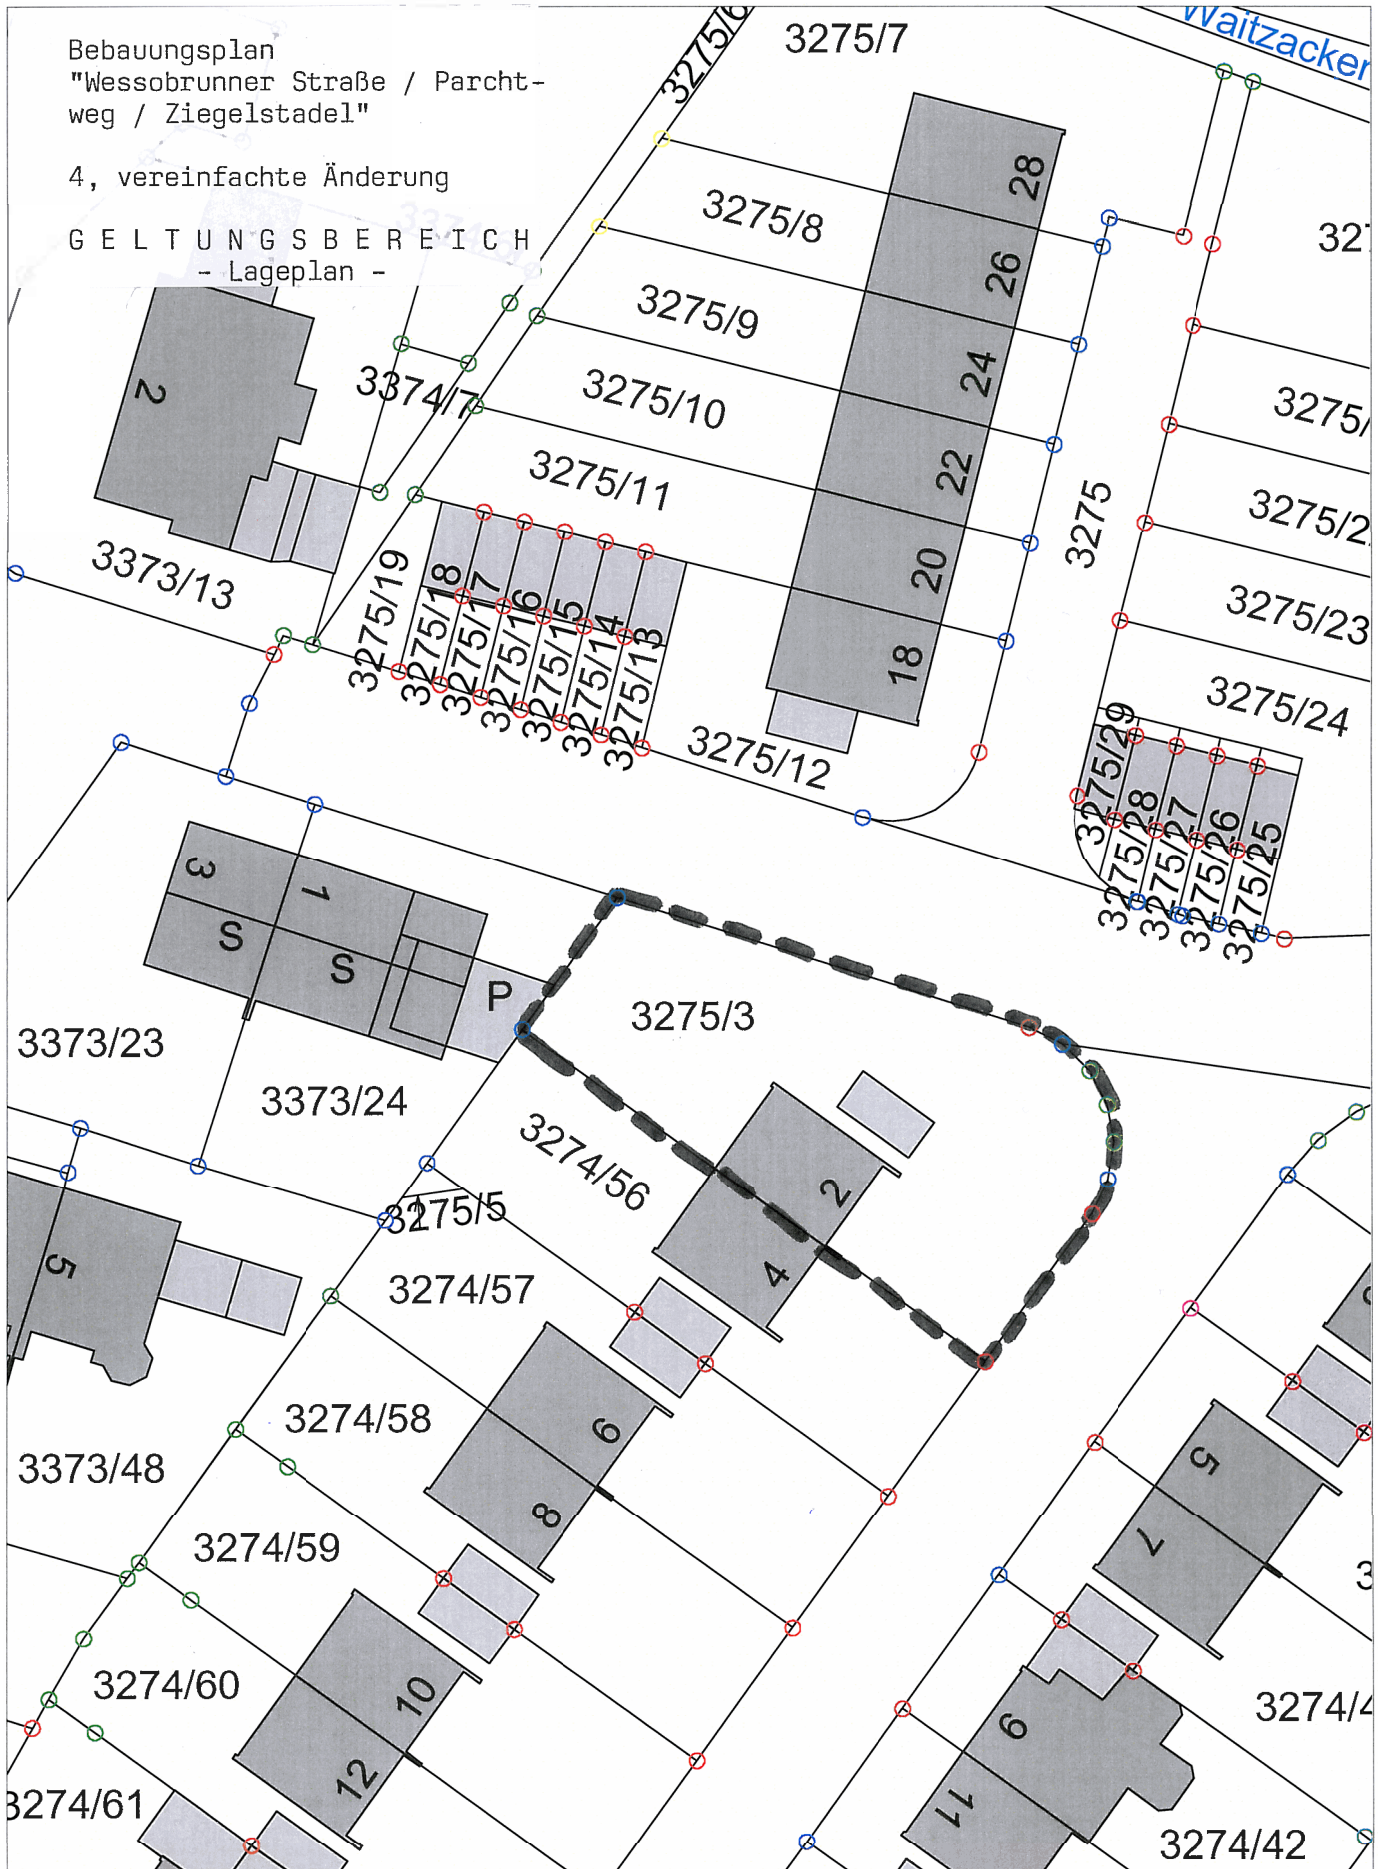

**Stadt Weilheim i.OB**

Admiral-Hipper-Str. 20 Tel.: 0881-682-0  
 82362 Weilheim i.OB Fax.: 0881-682-499  
 stadtbauamt@weilheim.de www.weilheim.de

Bearbeitet:

Datum: 08.11.2016

Maßstab: 1:500