


Bebauungsplan "In der Au"
25. vereinfachte Änderung
und Erweiterung

Geltungsbereich - Lageplan

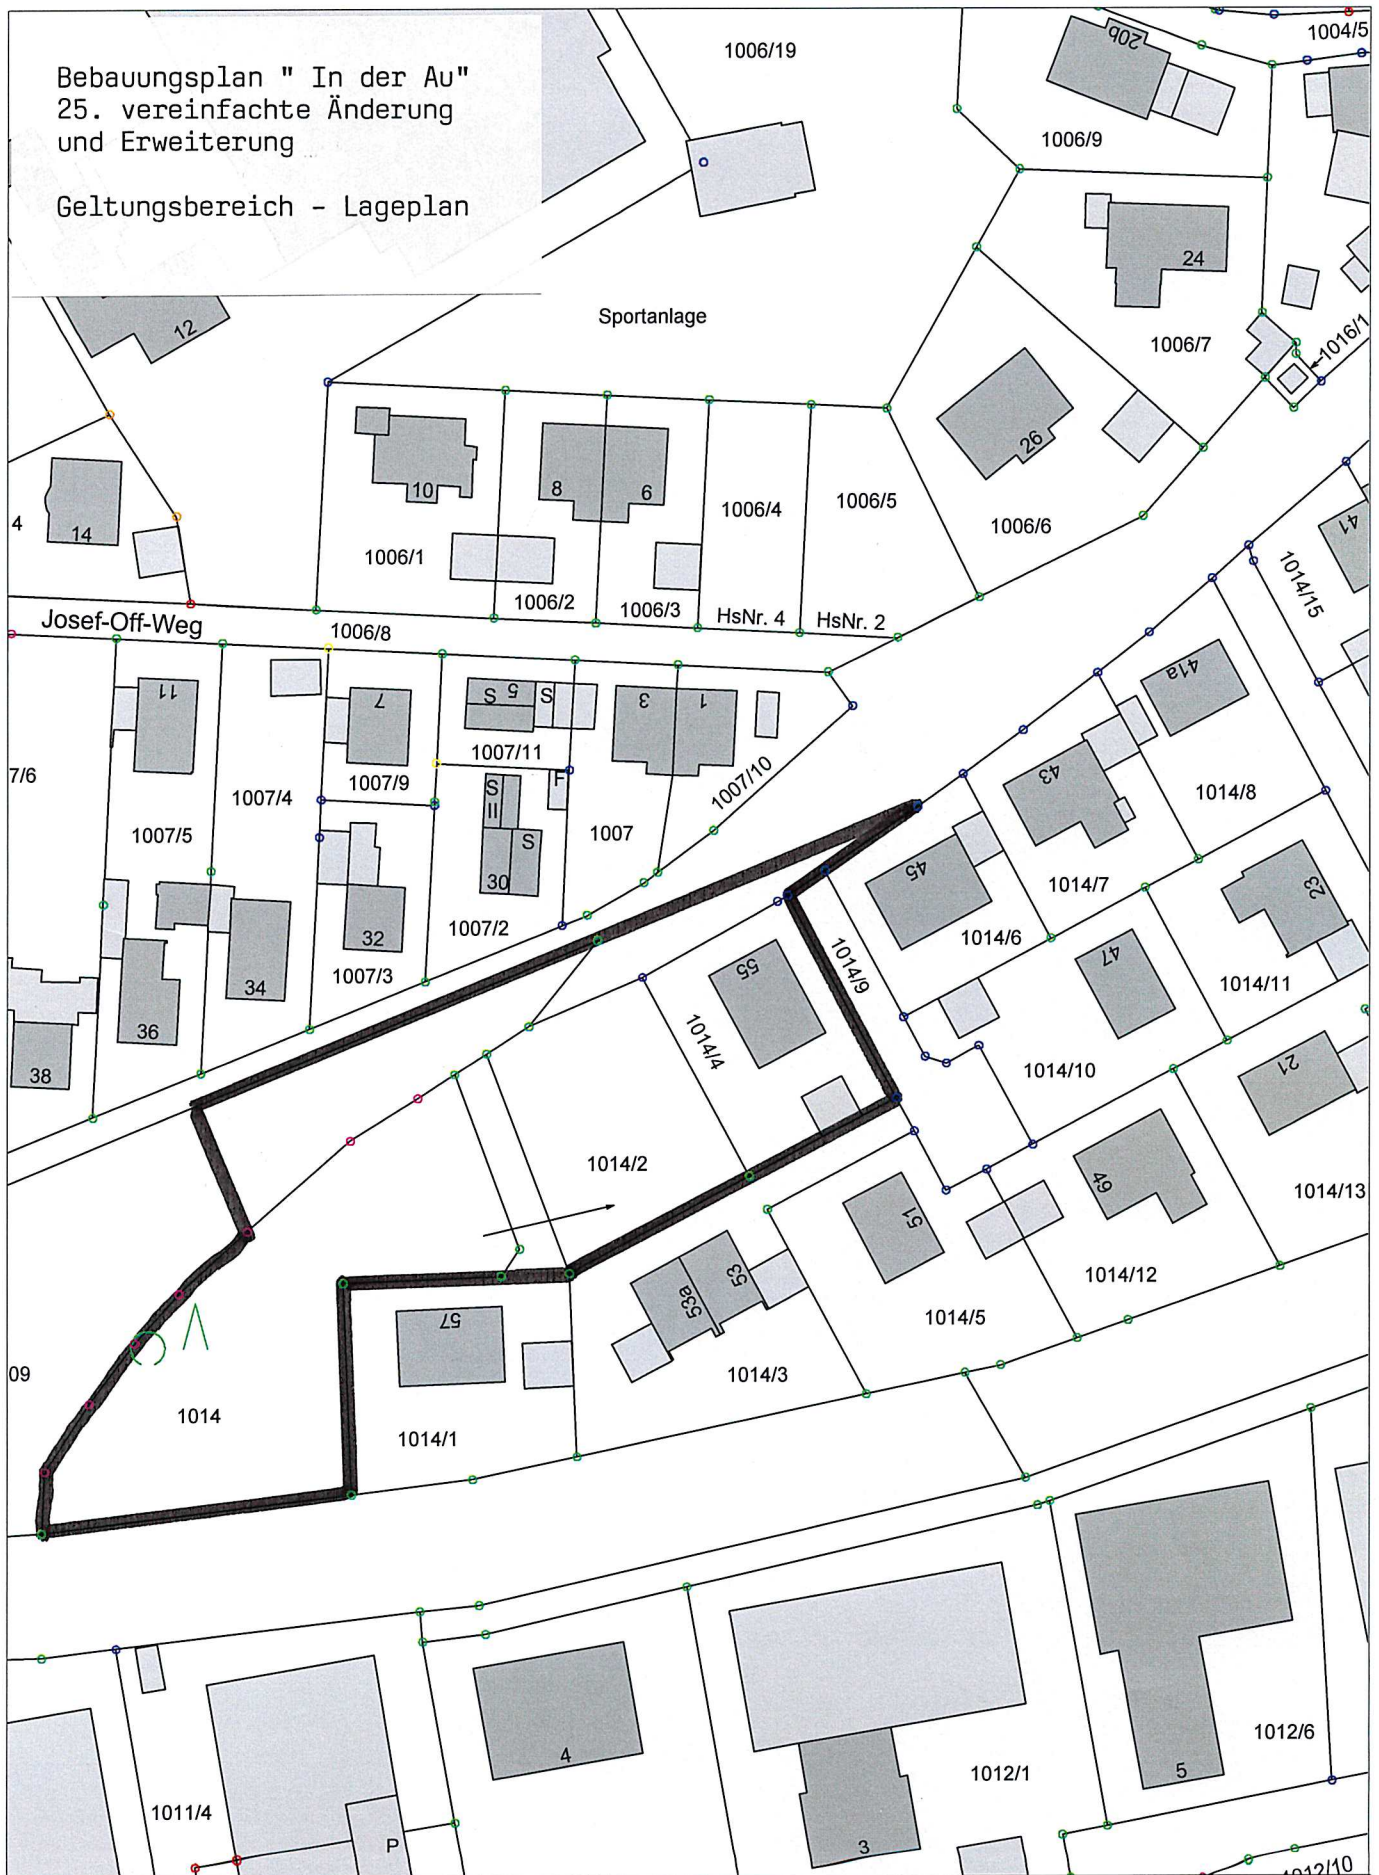

Stadt Weilheim i.O.B

Admiral-Hipper-Str. 20
82362 Weilheim i.O.B
stadtbauamt@weilheim.de

Tel.: 0881-682-0
Fax.: 0881-682-499
www.weilheim.de

Bearbeitet:

Datum: 30.01.2018

Maßstab: 1:1000