


Bebauungsplan "Dorfgebiet
Unterhausen"
11. Änderung und Erweiterung
Geltungsbereich Lageplan

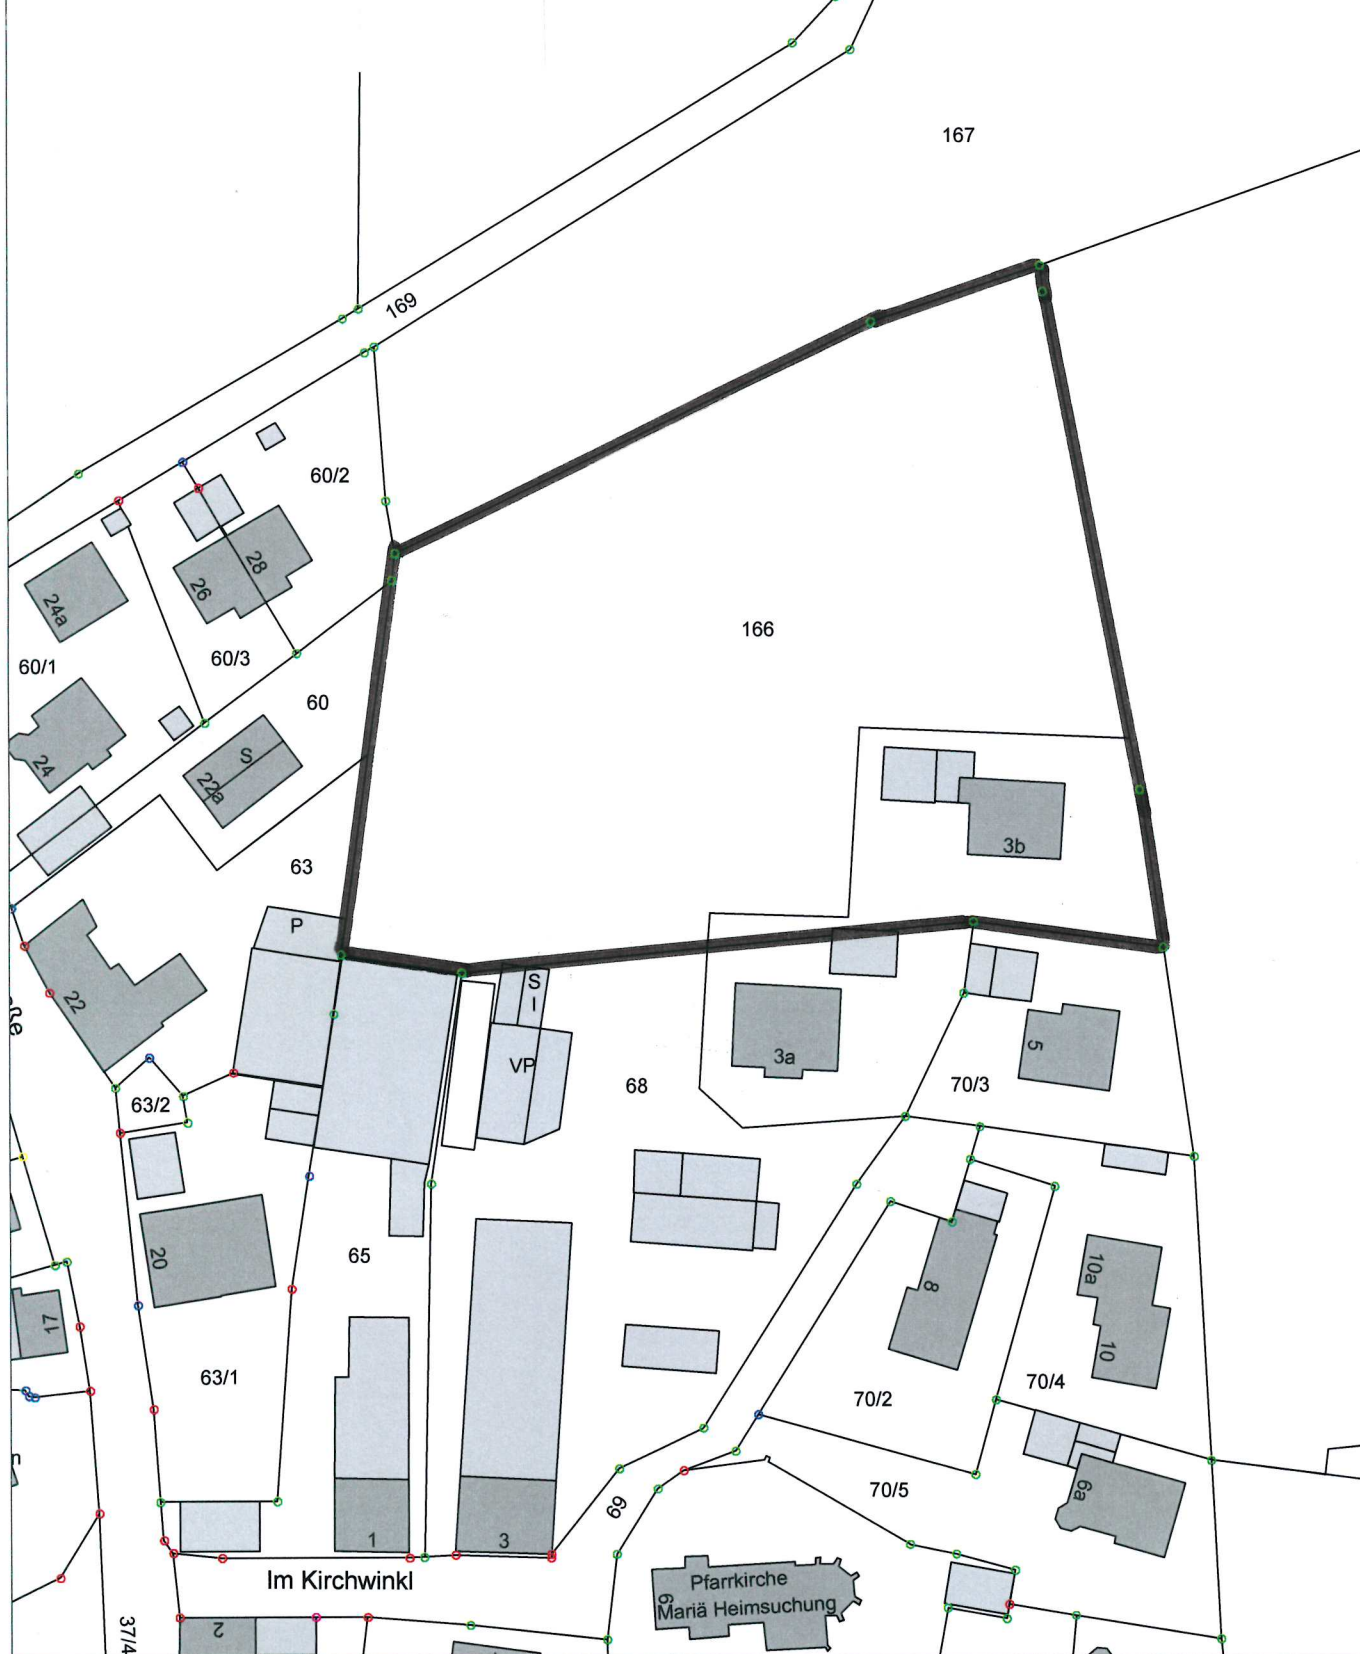

Stadt Weilheim i.OB

Admiral-Hipper-Str. 20 Tel.: 0881-682-0
82362 Weilheim i.OB Fax.: 0881-682-499
stadtbaamt@weilheim.de www.weilheim.de

Bearbeitet:

Datum: 18.09.2018

Maßstab: 1:1000