


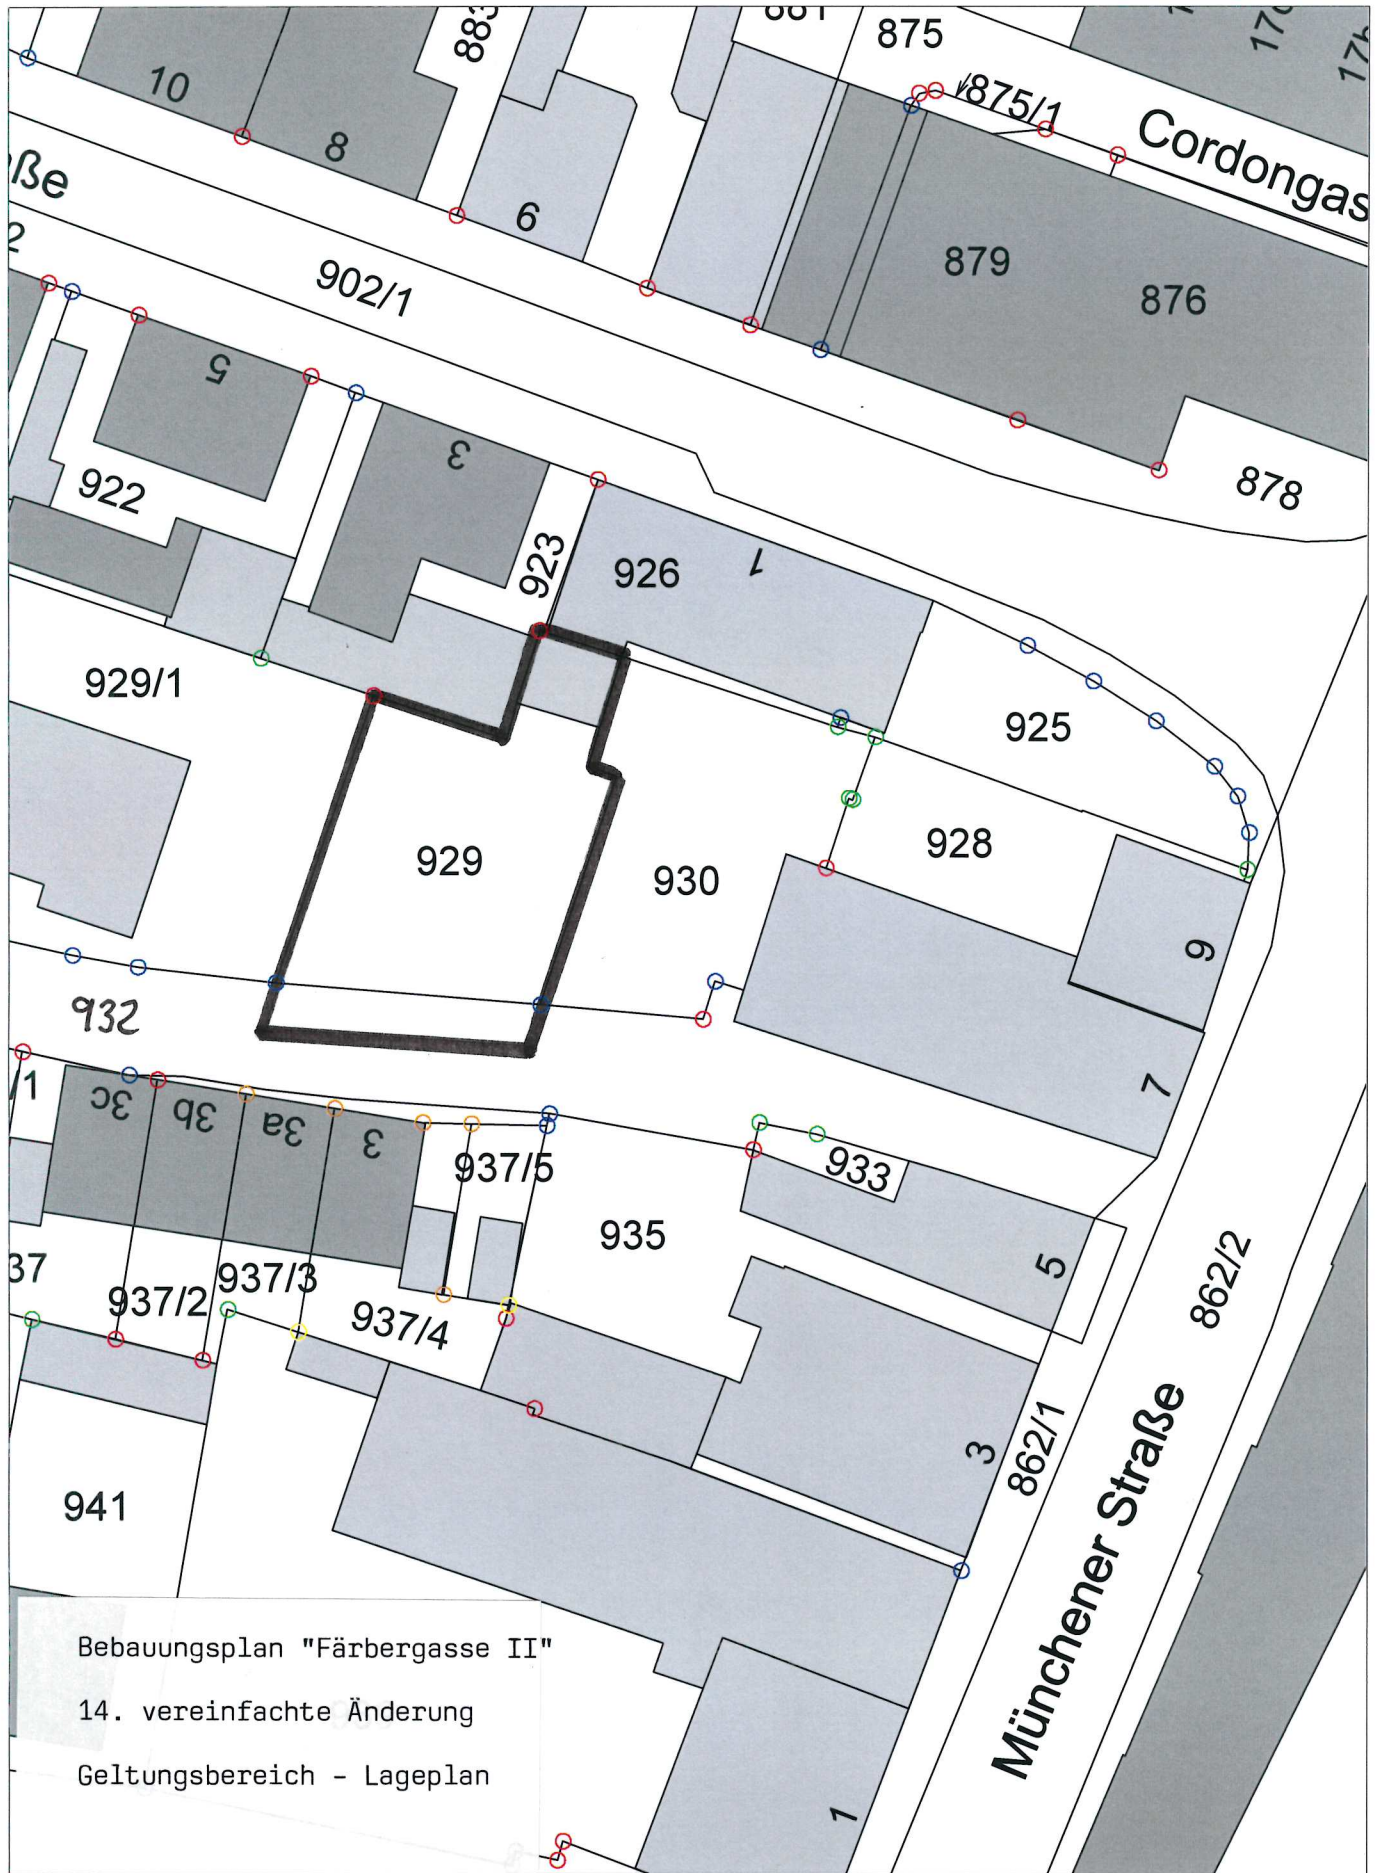

Bebauungsplan "Färbergasse II"

14. vereinfachte Änderung

Geltungsbereich - Lageplan



Stadt Weilheim i.O.B

Admiral-Hipper-Str. 20

82362 Weilheim i.O.B

stadtbauamt@weilheim.de

Tel.: 0881-682-0

Fax.: 0881-682-499

www.weilheim.de

Bearbeitet:

Datum: 20.02.2018

Maßstab: 1:500