


23. Änderung Flächennutzungsplan "Nördlich der Geistbühlstraße"

Geltungsbereich - Lageplan

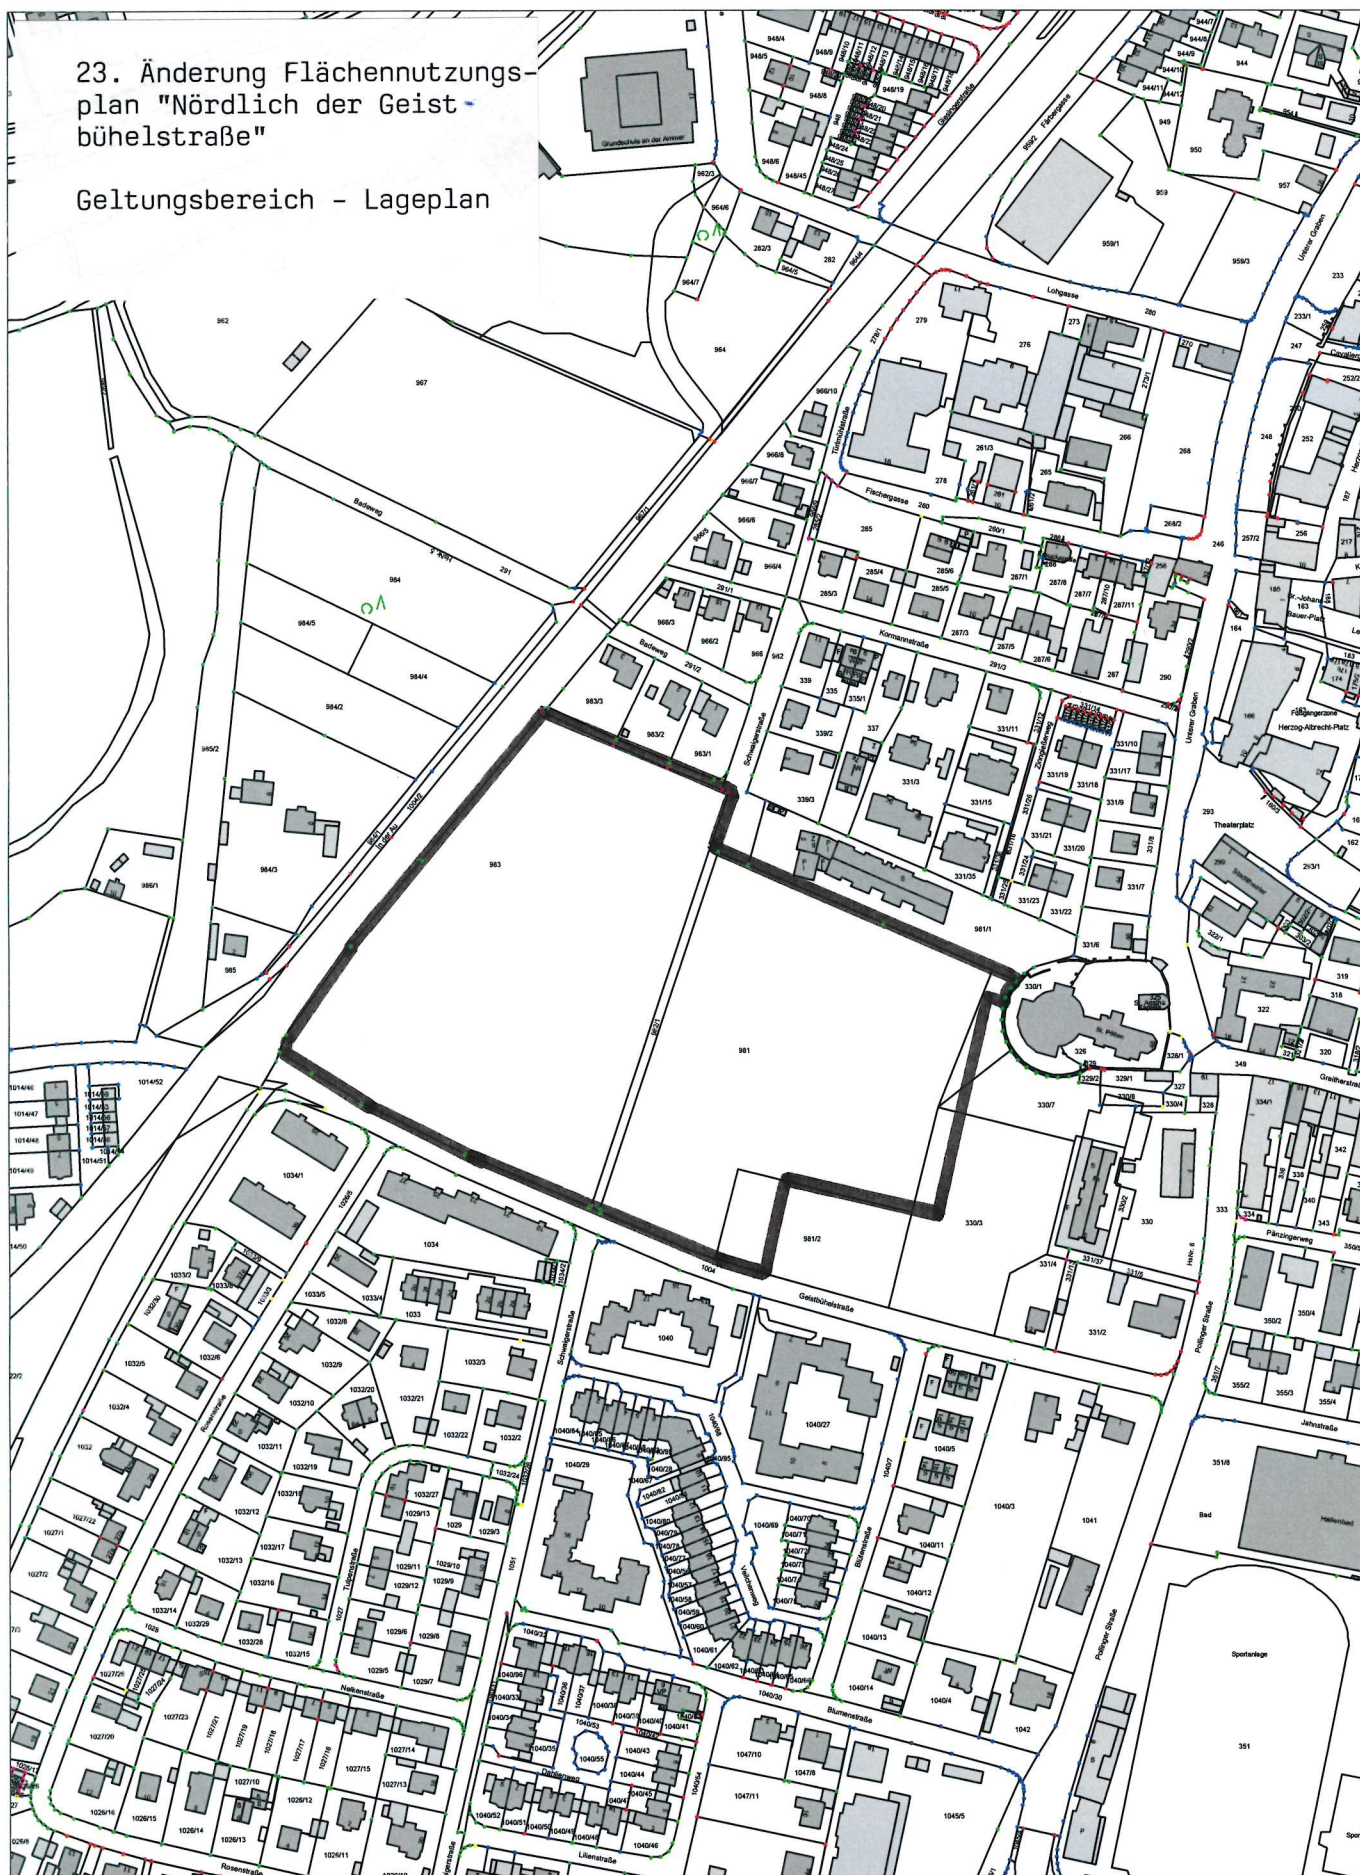

Stadt Weilheim i.O.B

Admiral-Hipper-Str. 20

82362 Weilheim i.O.B

stadtbauamt@weilheim.de

Tel.: 0881-682-0

Fax.: 0881-682-499

www.weilheim.de

Bearbeitet:

Datum:

22.01.2019

Maßstab:

1:3394