


Bebauungsplan "Am Öferl"
4. Änderung

Geltungsbereich - Lageplan

2815/5

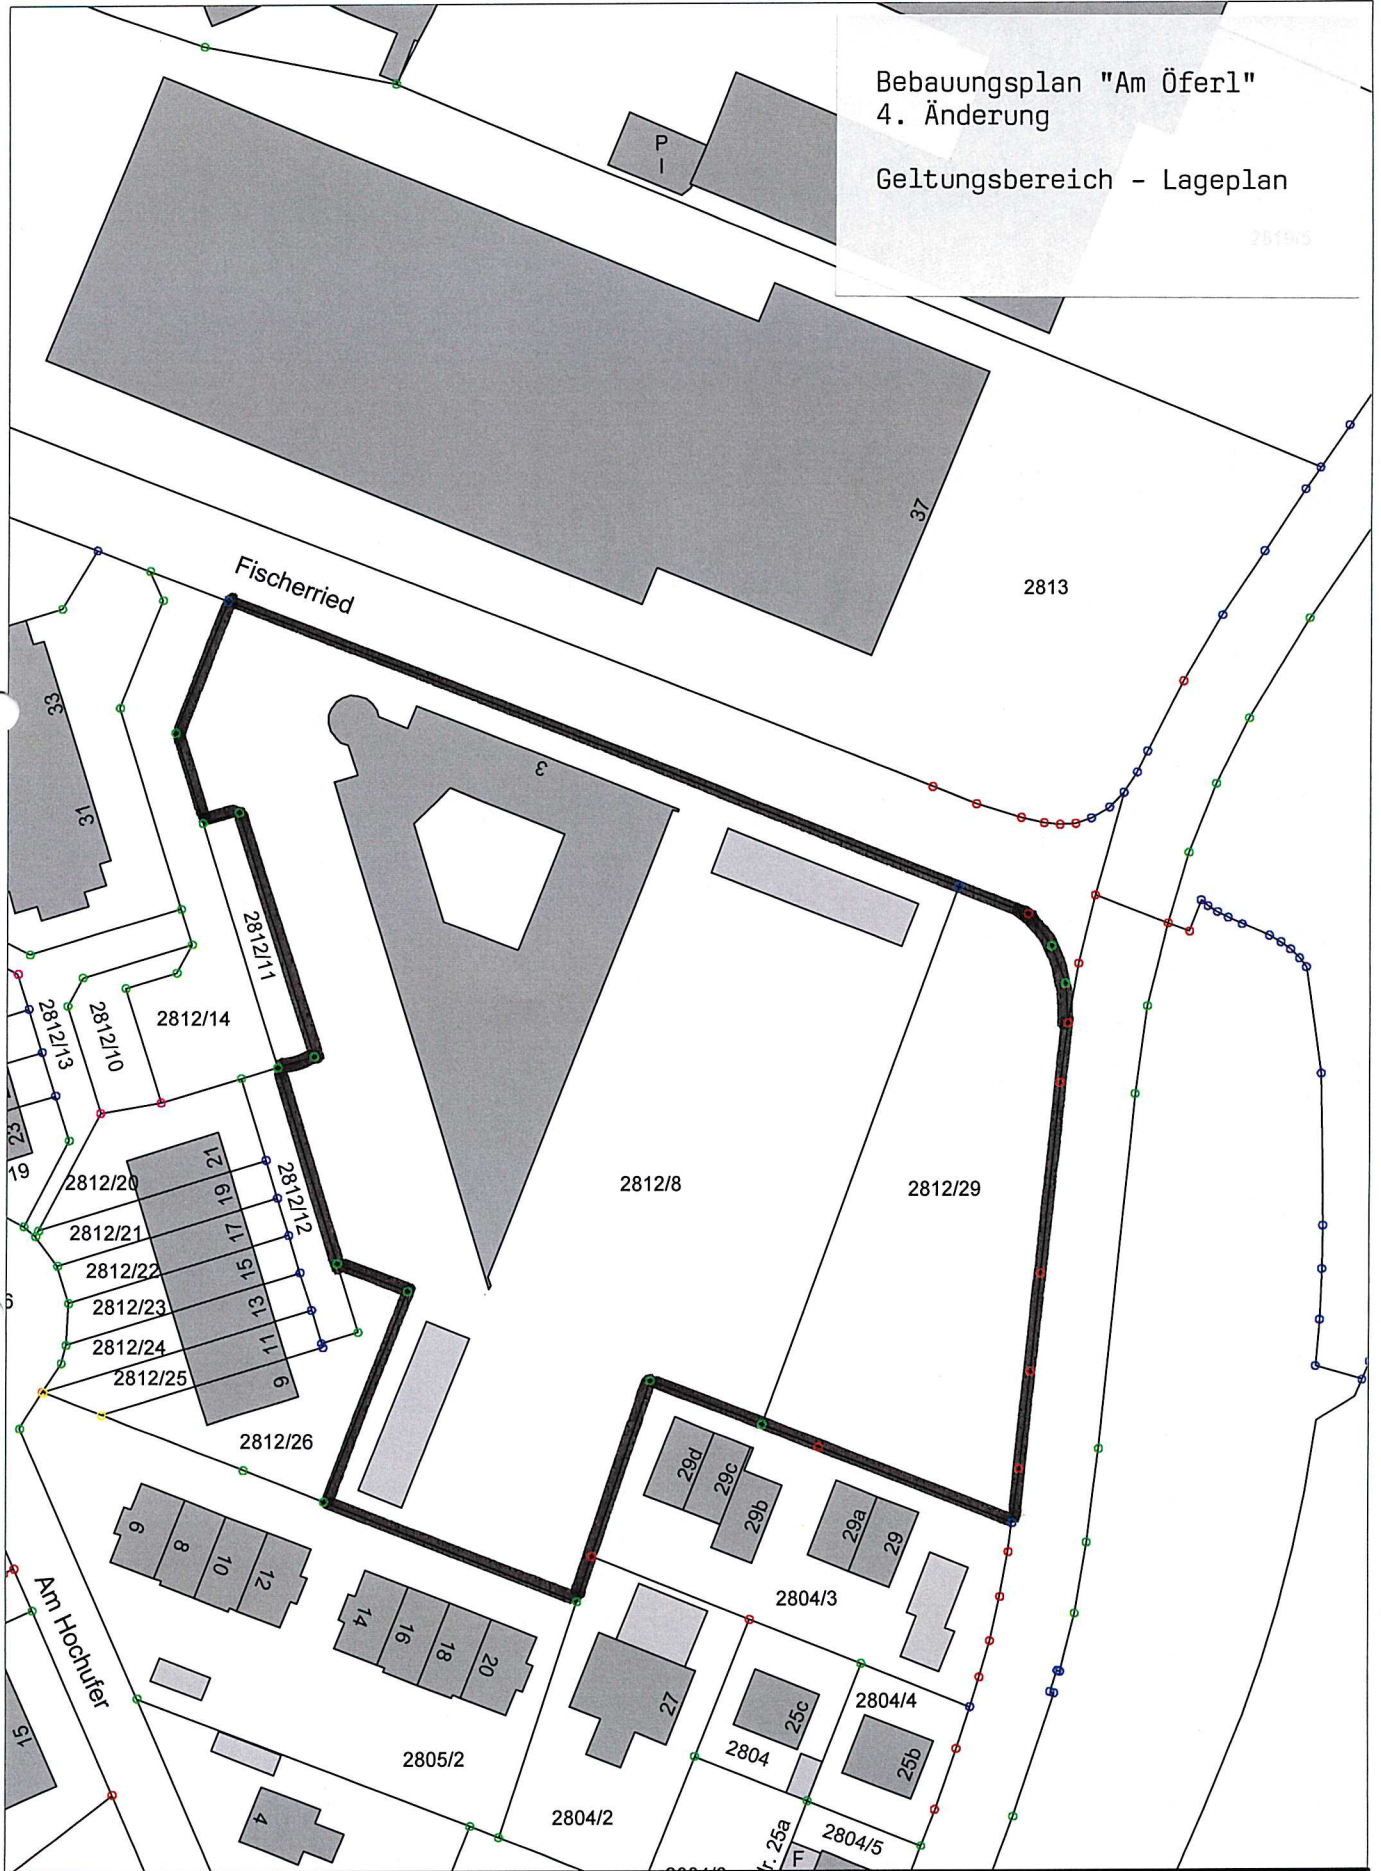

Stadt Weilheim i.OB

Admiral-Hipper-Str. 20
82362 Weilheim i.OB
stadtbaumt@weilheim.de

Tel.: 0881-682-0
Fax.: 0881-682-499
www.weilheim.de

Bearbeitet:

Datum: 16.01.2018

Maßstab: 1:1000