


Bebauungsplan  
Gewerbegebiet "Zarges"  
1. vereinfachte Änderung und  
Erweiterung

Geltungsbereich - Lageplan

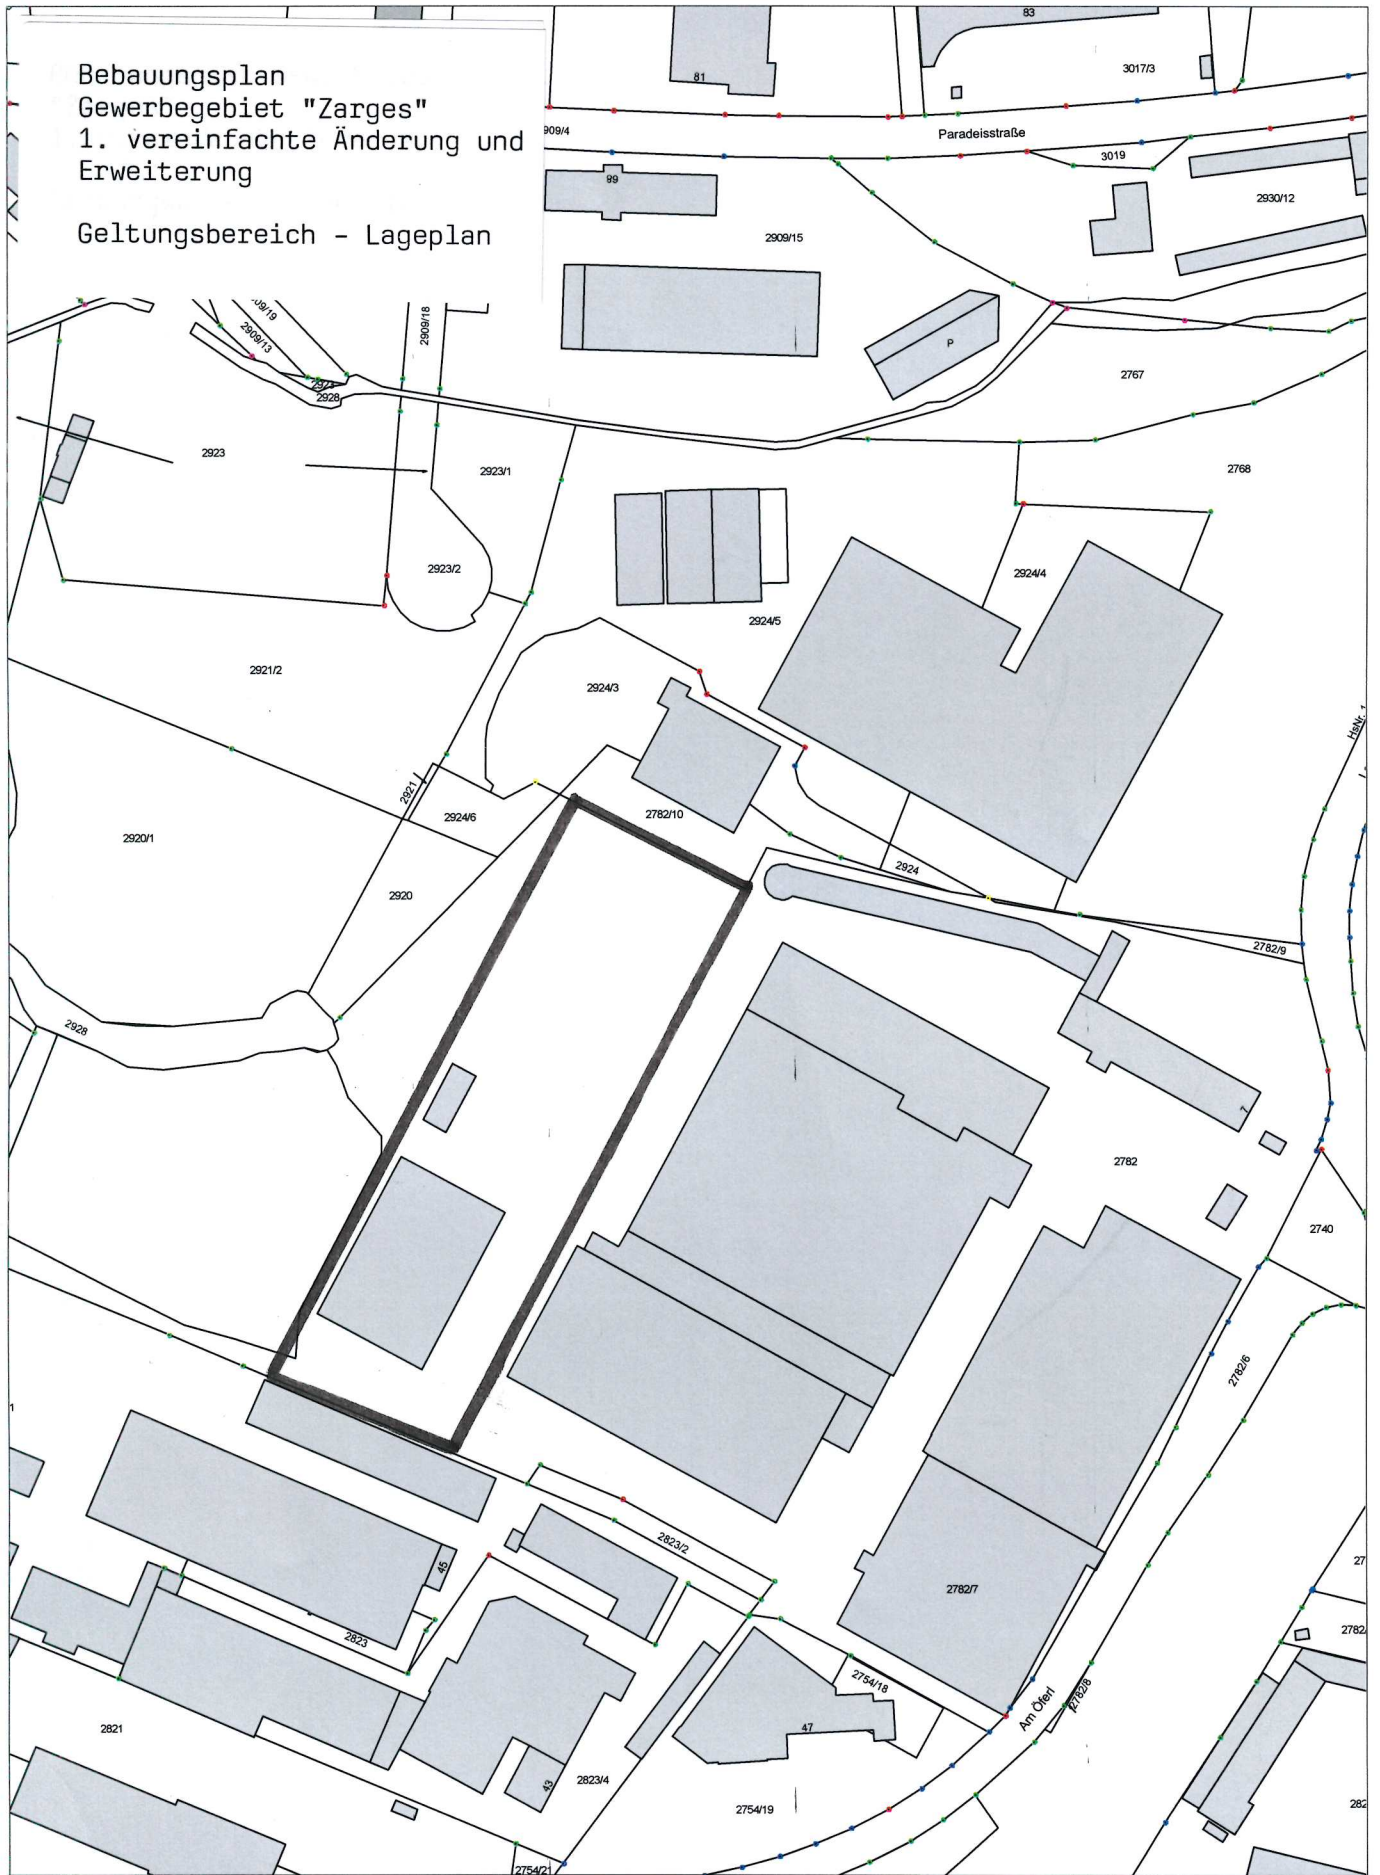

**Stadt Weilheim i.OB**

Admiral-Hipper-Str. 20  
82362 Weilheim i.OB  
stadtbauamt@weilheim.de

Tel.: 0881-682-0  
Fax.: 0881-682-499  
www.weilheim.de

Bearbeitet:

Datum: 12.06.2018

Maßstab: 1:2000