


# Bebauungsplan "Münchener Straße / Ludwig-Thoma-Straße"

geänderter Geltungsbereich  
- Lageplan -

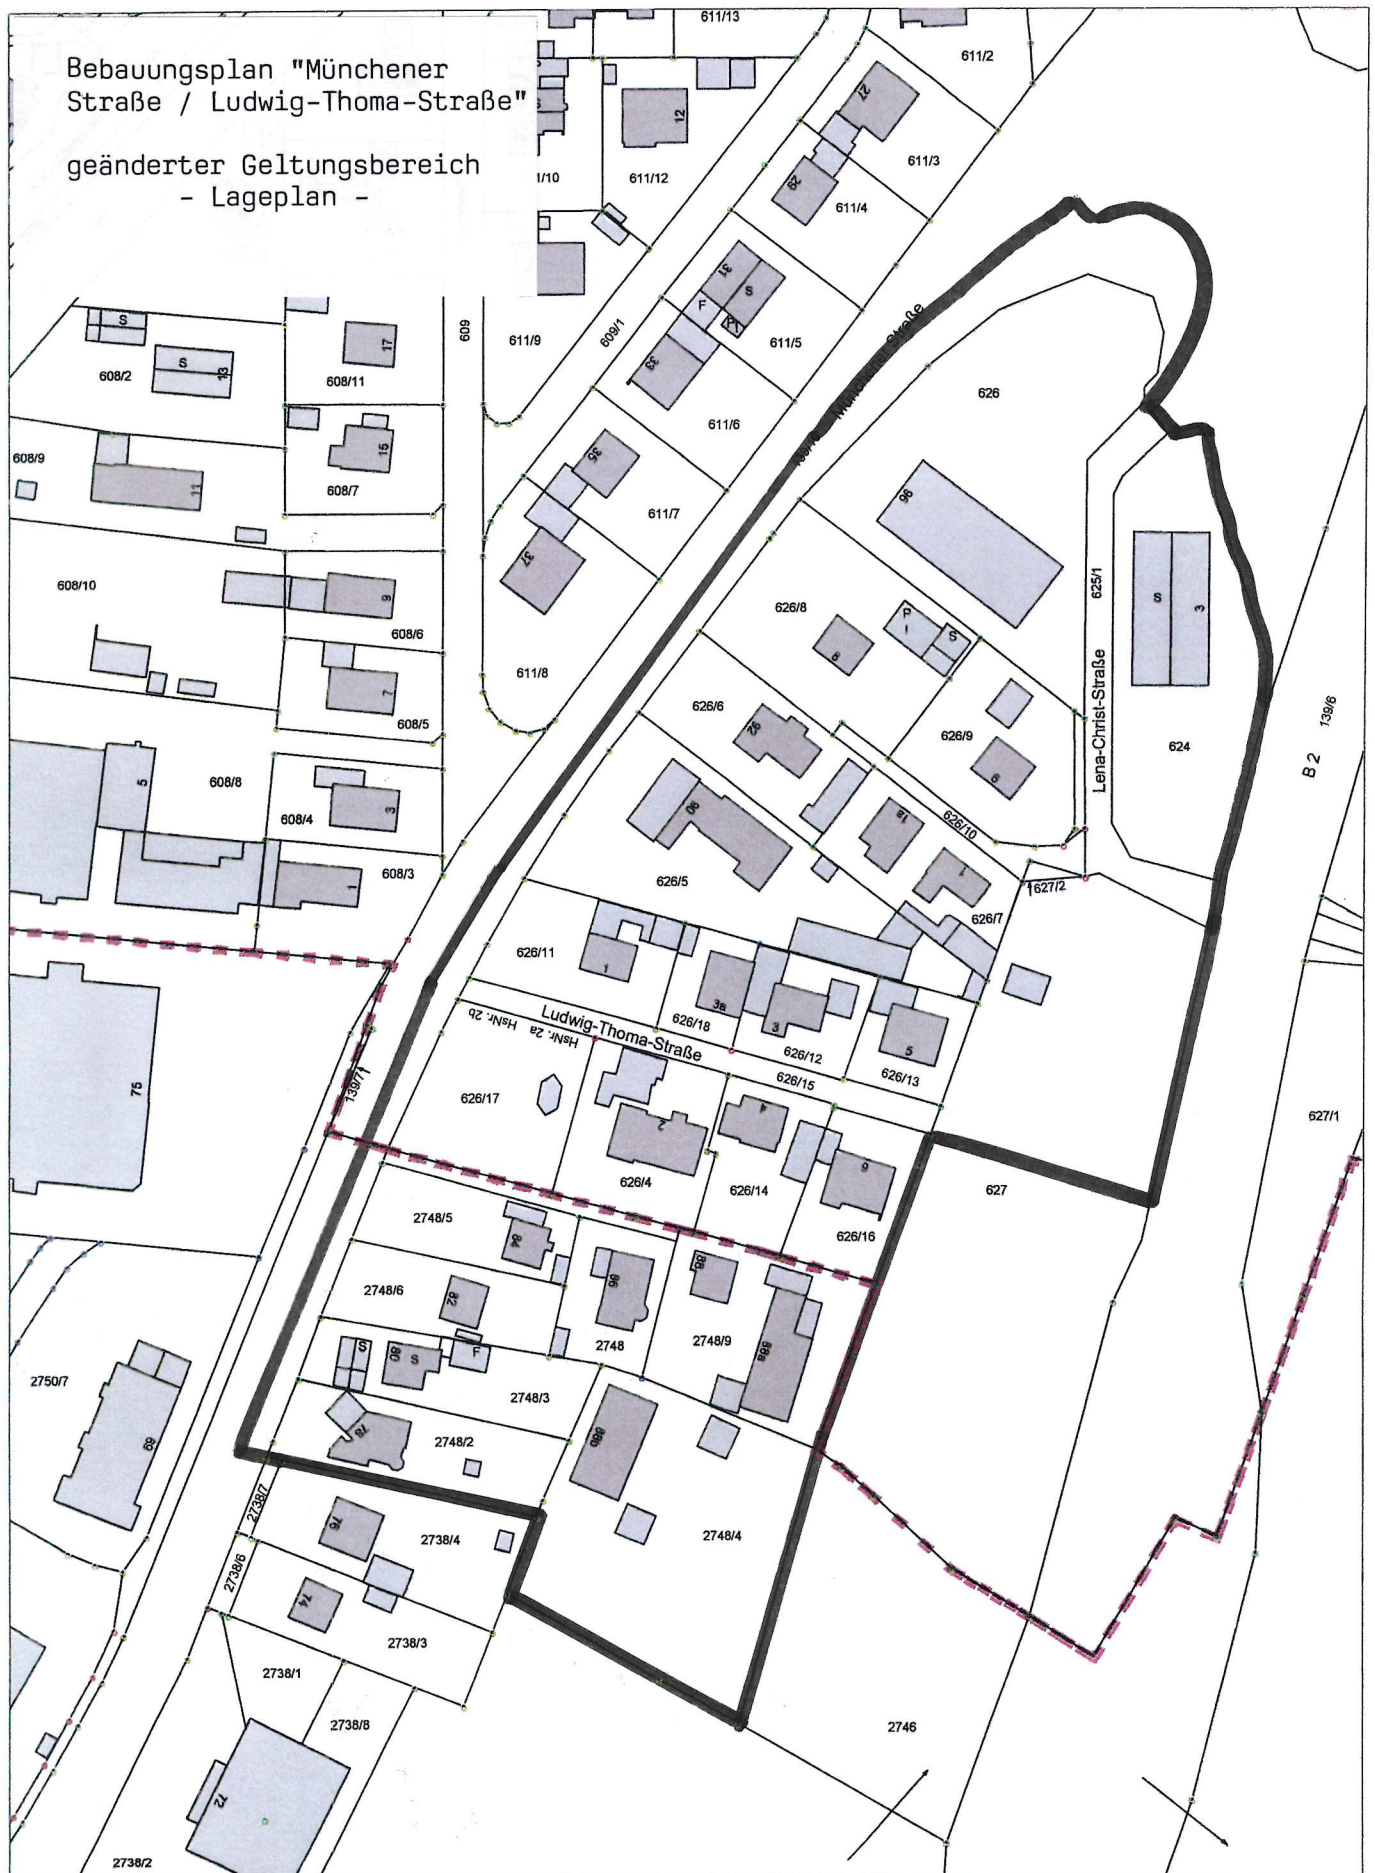

**Stadt Weilheim i. OB**

Admiral-Hipper-Str. 20  
82362 Weilheim i. OB  
stadtbauamt@weilheim.de

Tel.: 0881-682-0  
Fax: 0881-682-499  
www.weilheim.de

Bearbeitet:

Datum: 24.01.2019

Maßstab: 1:1500