


Bebauungsplan
 "Parkhaus Krumperstraße"
 Geltungsbereich - Lageplan

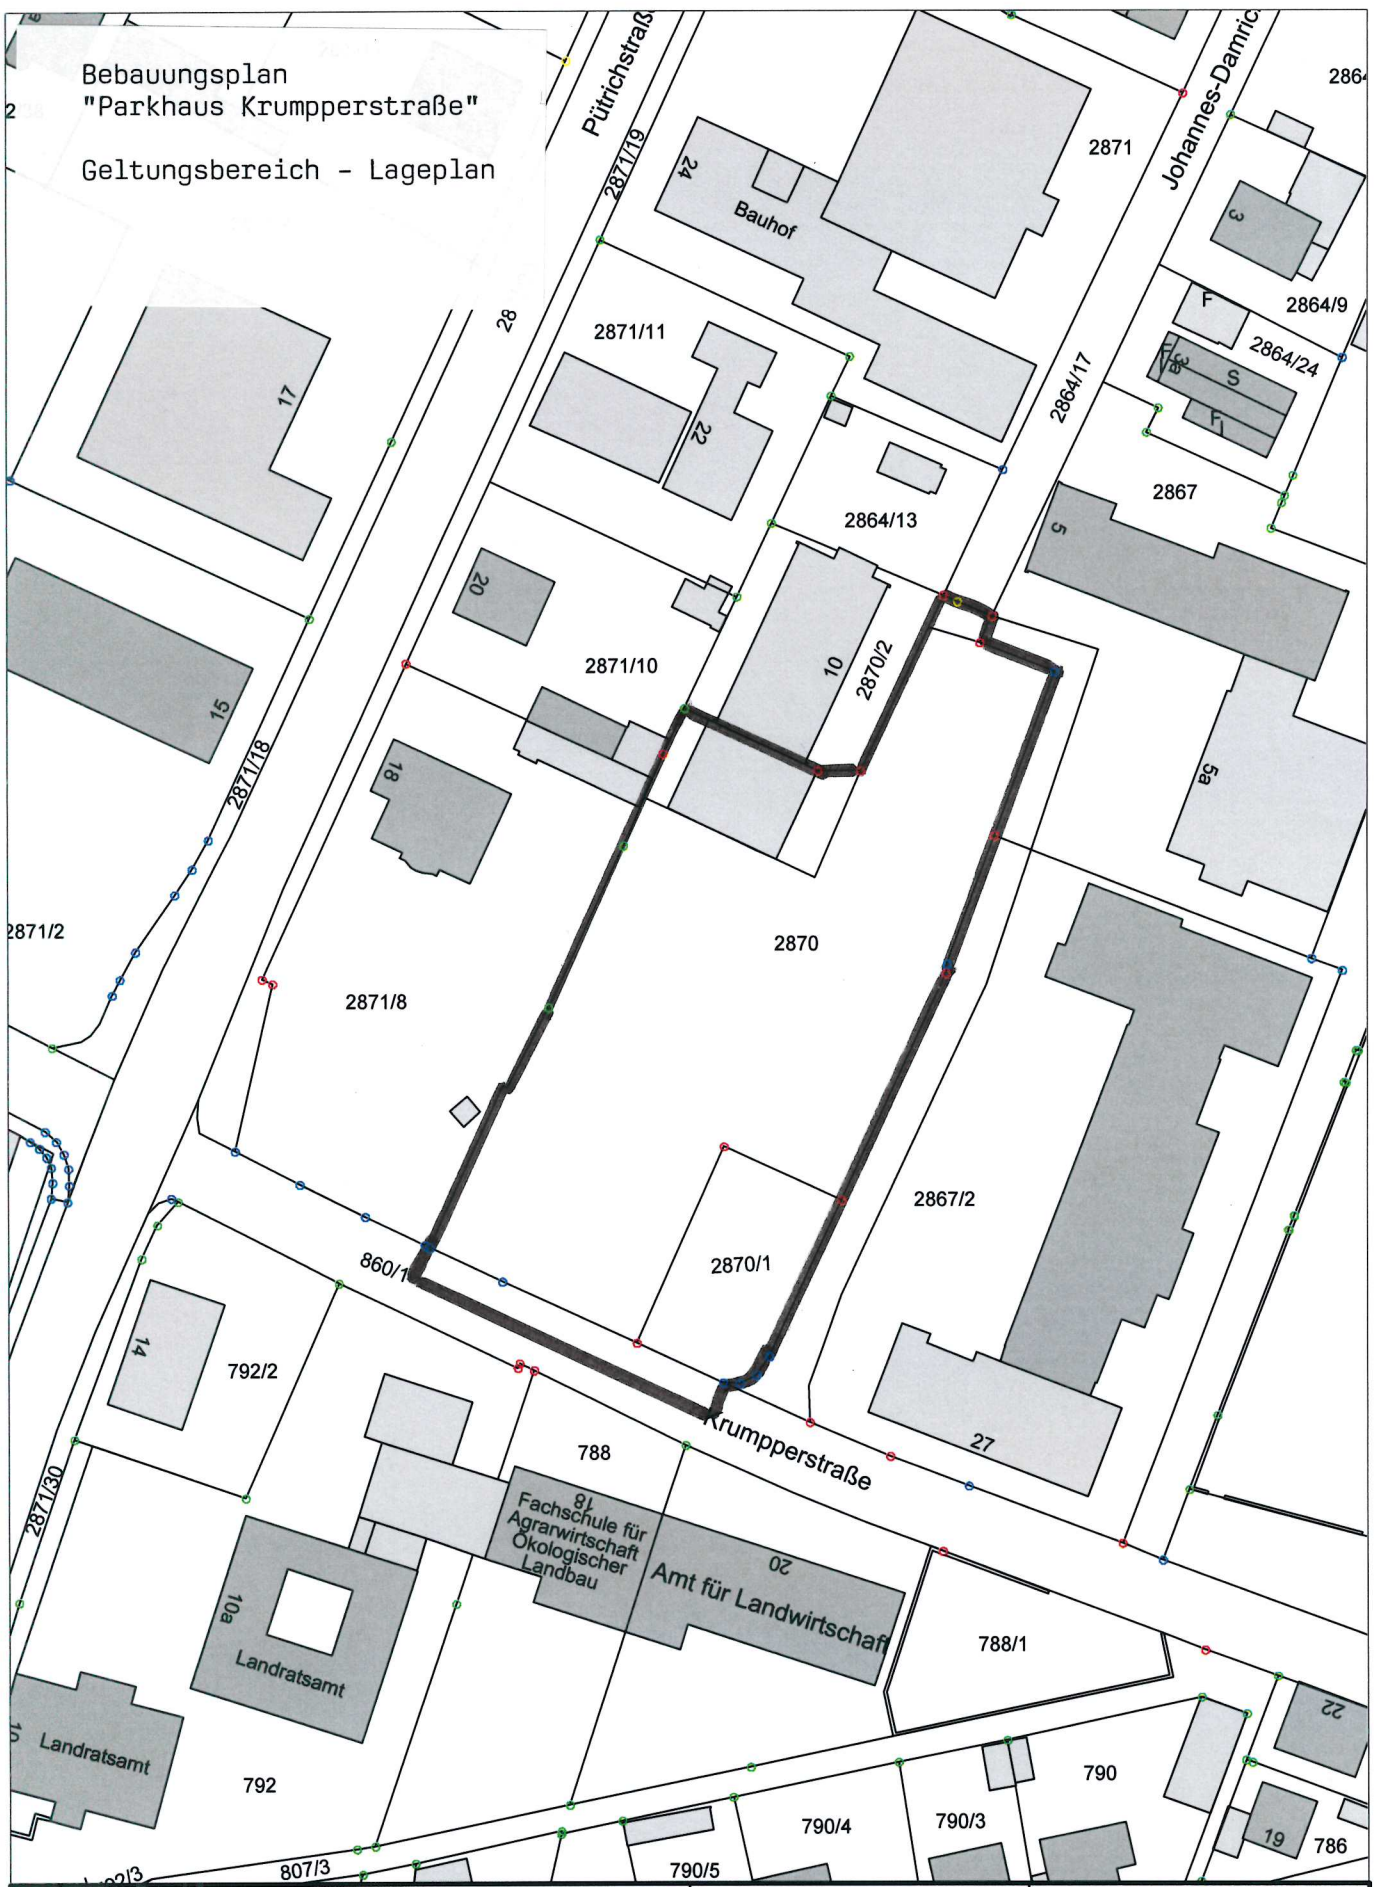

Stadt Weilheim i. OB
 Admiral-Hipper-Str. 20 Tel.: 0881-682-0
 82362 Weilheim i. OB Fax.: 0881-682-499
 stadtbauamt@weilheim.de www.weilheim.de

Bearbeitet:	Datum: 22.03.2018
	Maßstab: 1:1000