


Bebauungsplan
 "Geisenhofergelände"
 5. vereinfachte Änderung
 und Erweiterung
 Geltungsbereich - Lageplan

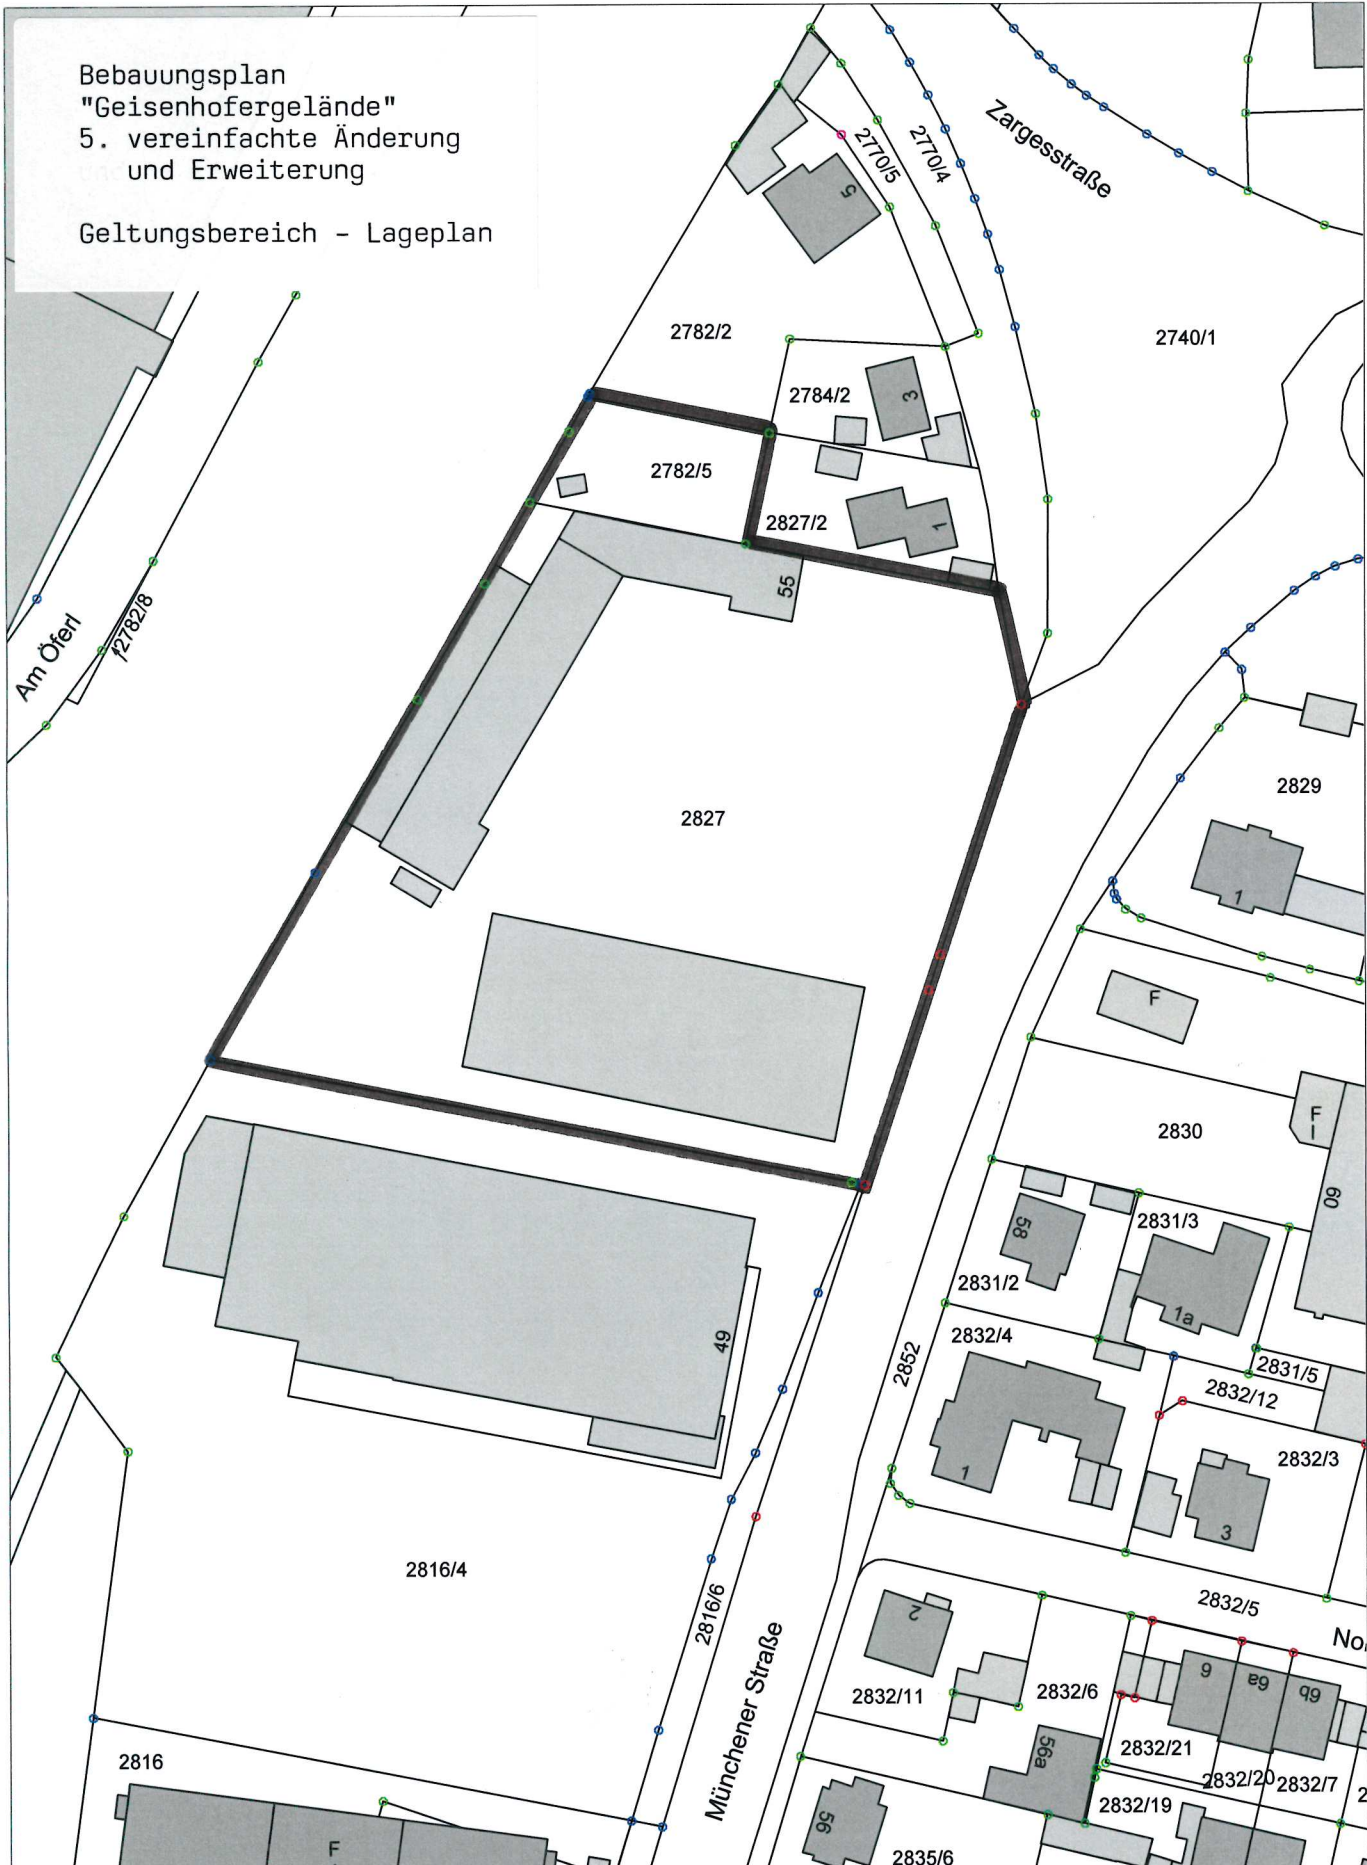

Stadt Weilheim i. OB
 Admiral-Hipper-Str. 20 Tel.: 0881-682-0
 82362 Weilheim i. OB Fax.: 0881-682-499
 stadtbauamt@weilheim.de www.weilheim.de

Bearbeitet:

Datum: 18.09.2018

Maßstab: 1:1000