
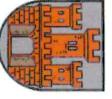


Behauungsplan "Interkommunales
Gewerbegebiet Achalaich" für
den Bereich der Stadt Weilheim
i.OB
2. vereinfachte Änderung

Geltungsbereich - Lageplan

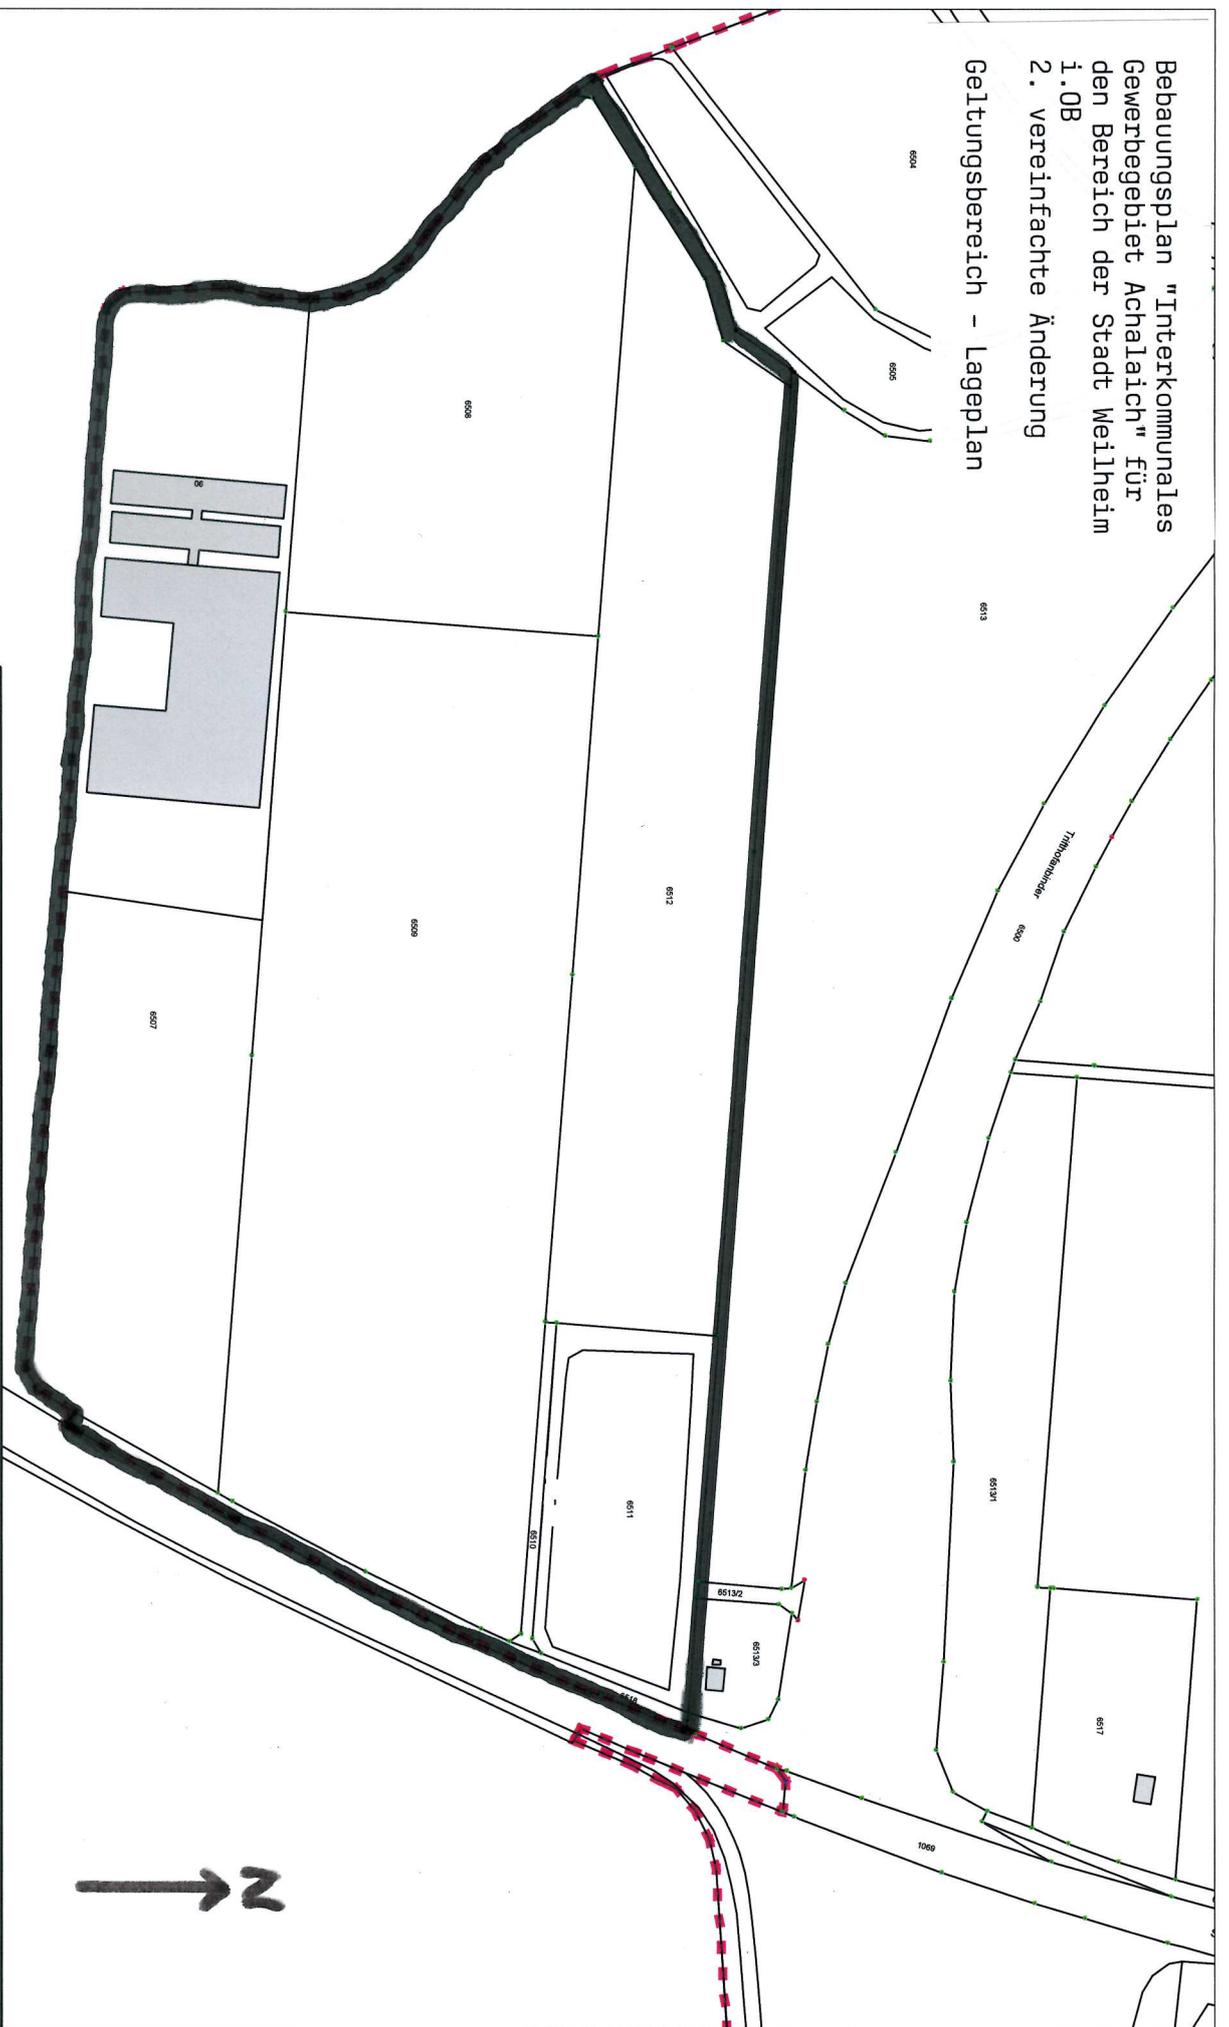

Stadt Weilheim i.OB
Admiral-Hipper-Str. 20
82362 Weilheim i.OB
stadtbauamt@weilheim.de

Tel.: 0881-682-0
Fax: 0881-682-499
www.weilheim.de

Bearbeitet:

Datum: 18.02.2020

Maßstab: 1:2500