


23. Änderung Flächennutzungsplan "Nördlich der Geistbühlstraße"

Geltungsbereich - Lageplan

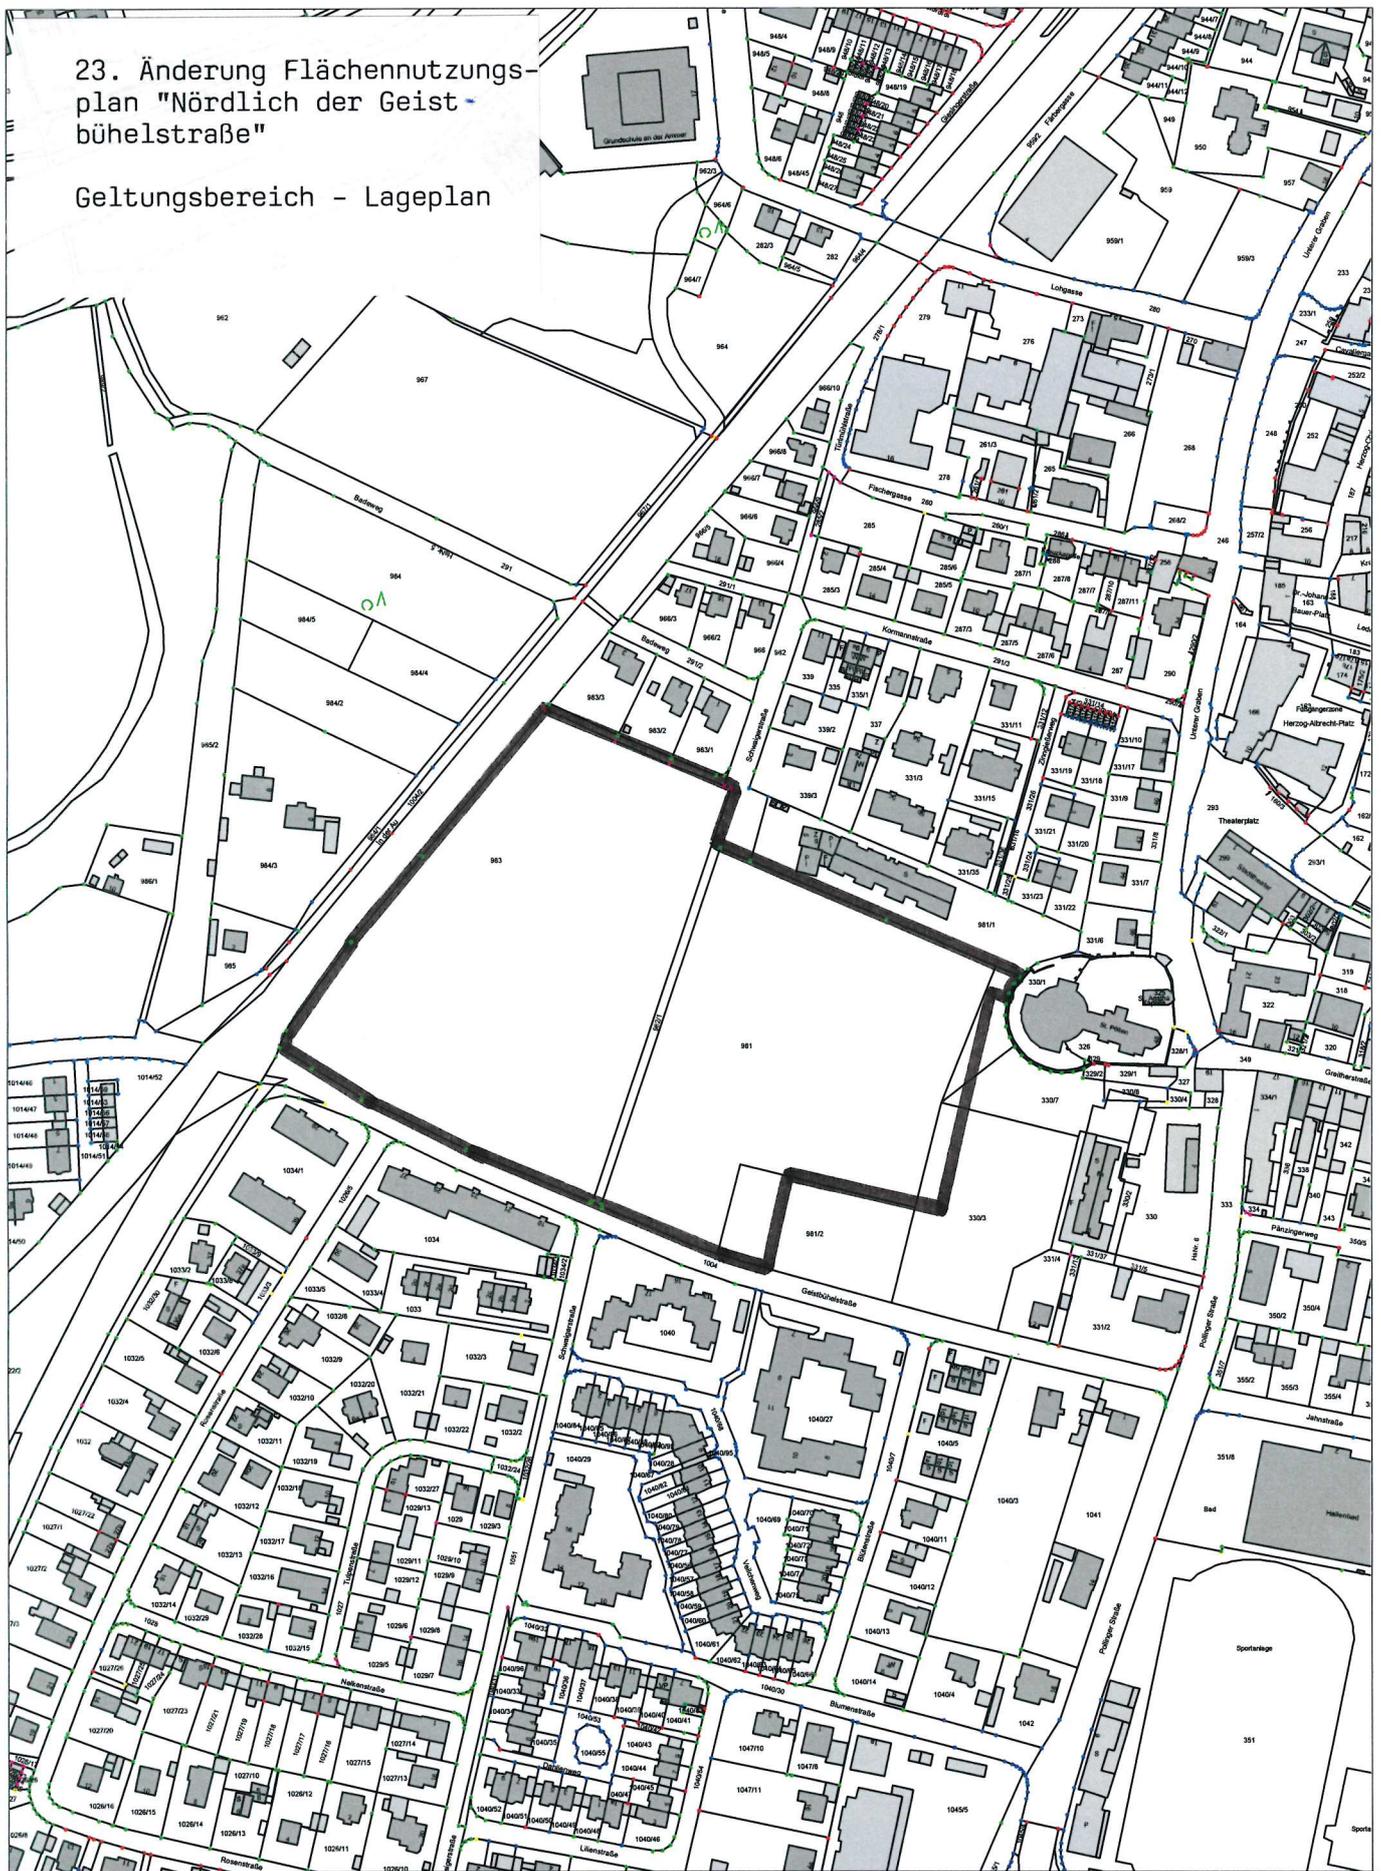

Stadt Weilheim i. OB
Admiral-Hipper-Str. 20 Tel.: 0881-682-0
82362 Weilheim i. OB Fax.: 0881-682-499
stadtbauamt@weilheim.de www.weilheim.de

Bearbeitet:	Datum: 22.01.2019
	Maßstab: 1:3394