
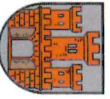


Behauungsplan "Interkommunales
Gewerbegebiet Achalaich" für
den Bereich der Stadt Weilheim
1.0B
2. vereinfachte Änderung

Geltungsbereich - Lageplan

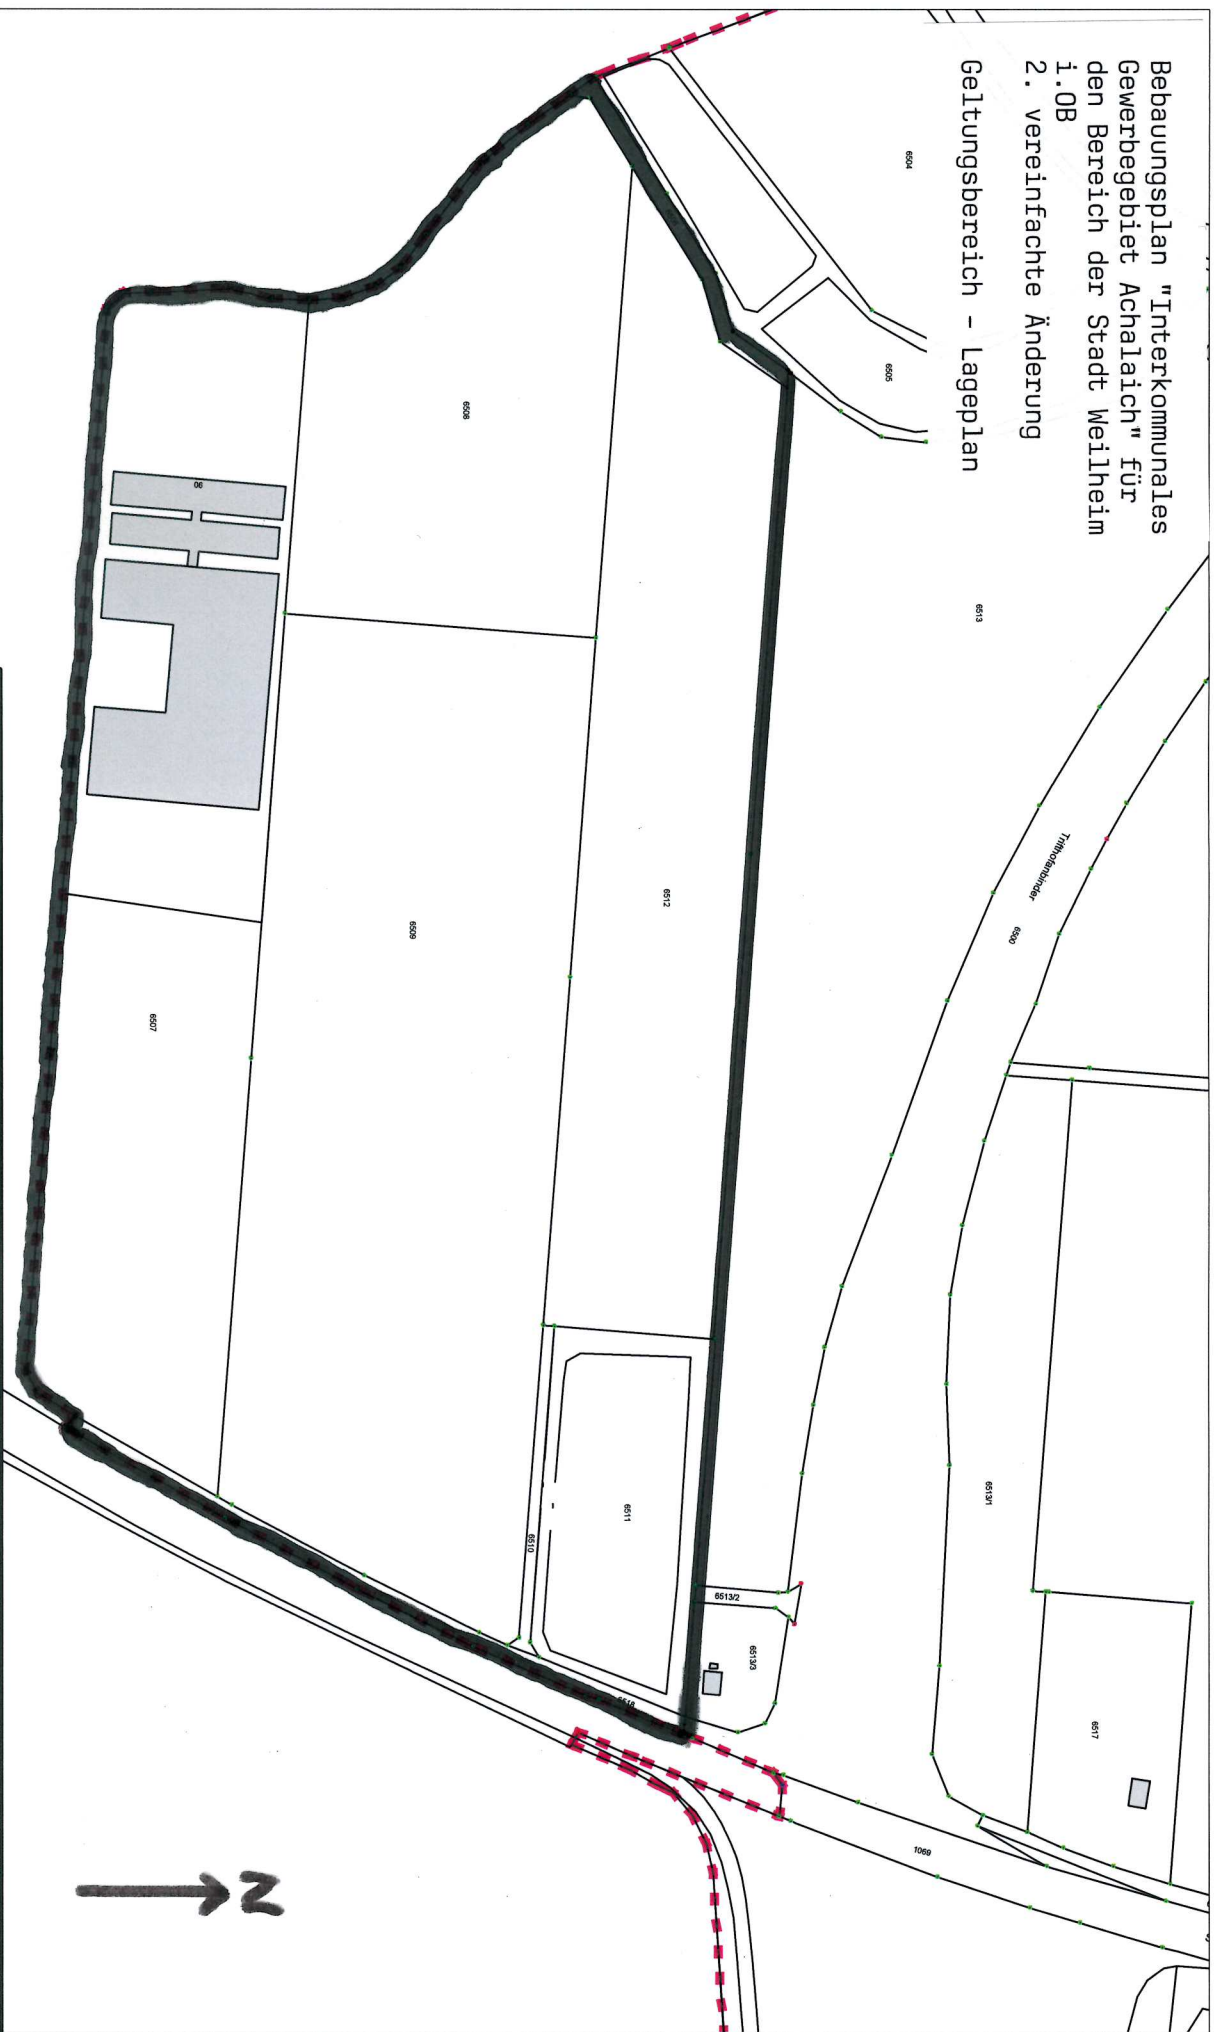

Stadt Weilheim i. OB

Admiral-Hipper-Str. 20
82362 Weilheim i. OB
stadtbauamt@weilheim.de

Tel.: 0881-682-0
Fax.: 0881-682-499
www.weilheim.de

Bearbeitet:

Datum: 18.02.2020

Maßstab: 1:2500