
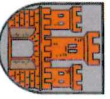


Behauungsplan "Interkommunales  
Gewerbegebiet Achalaich" für  
den Bereich der Stadt Weilheim  
1. OB  
2. vereinfachte Änderung

Geltungsbereich - Lageplan

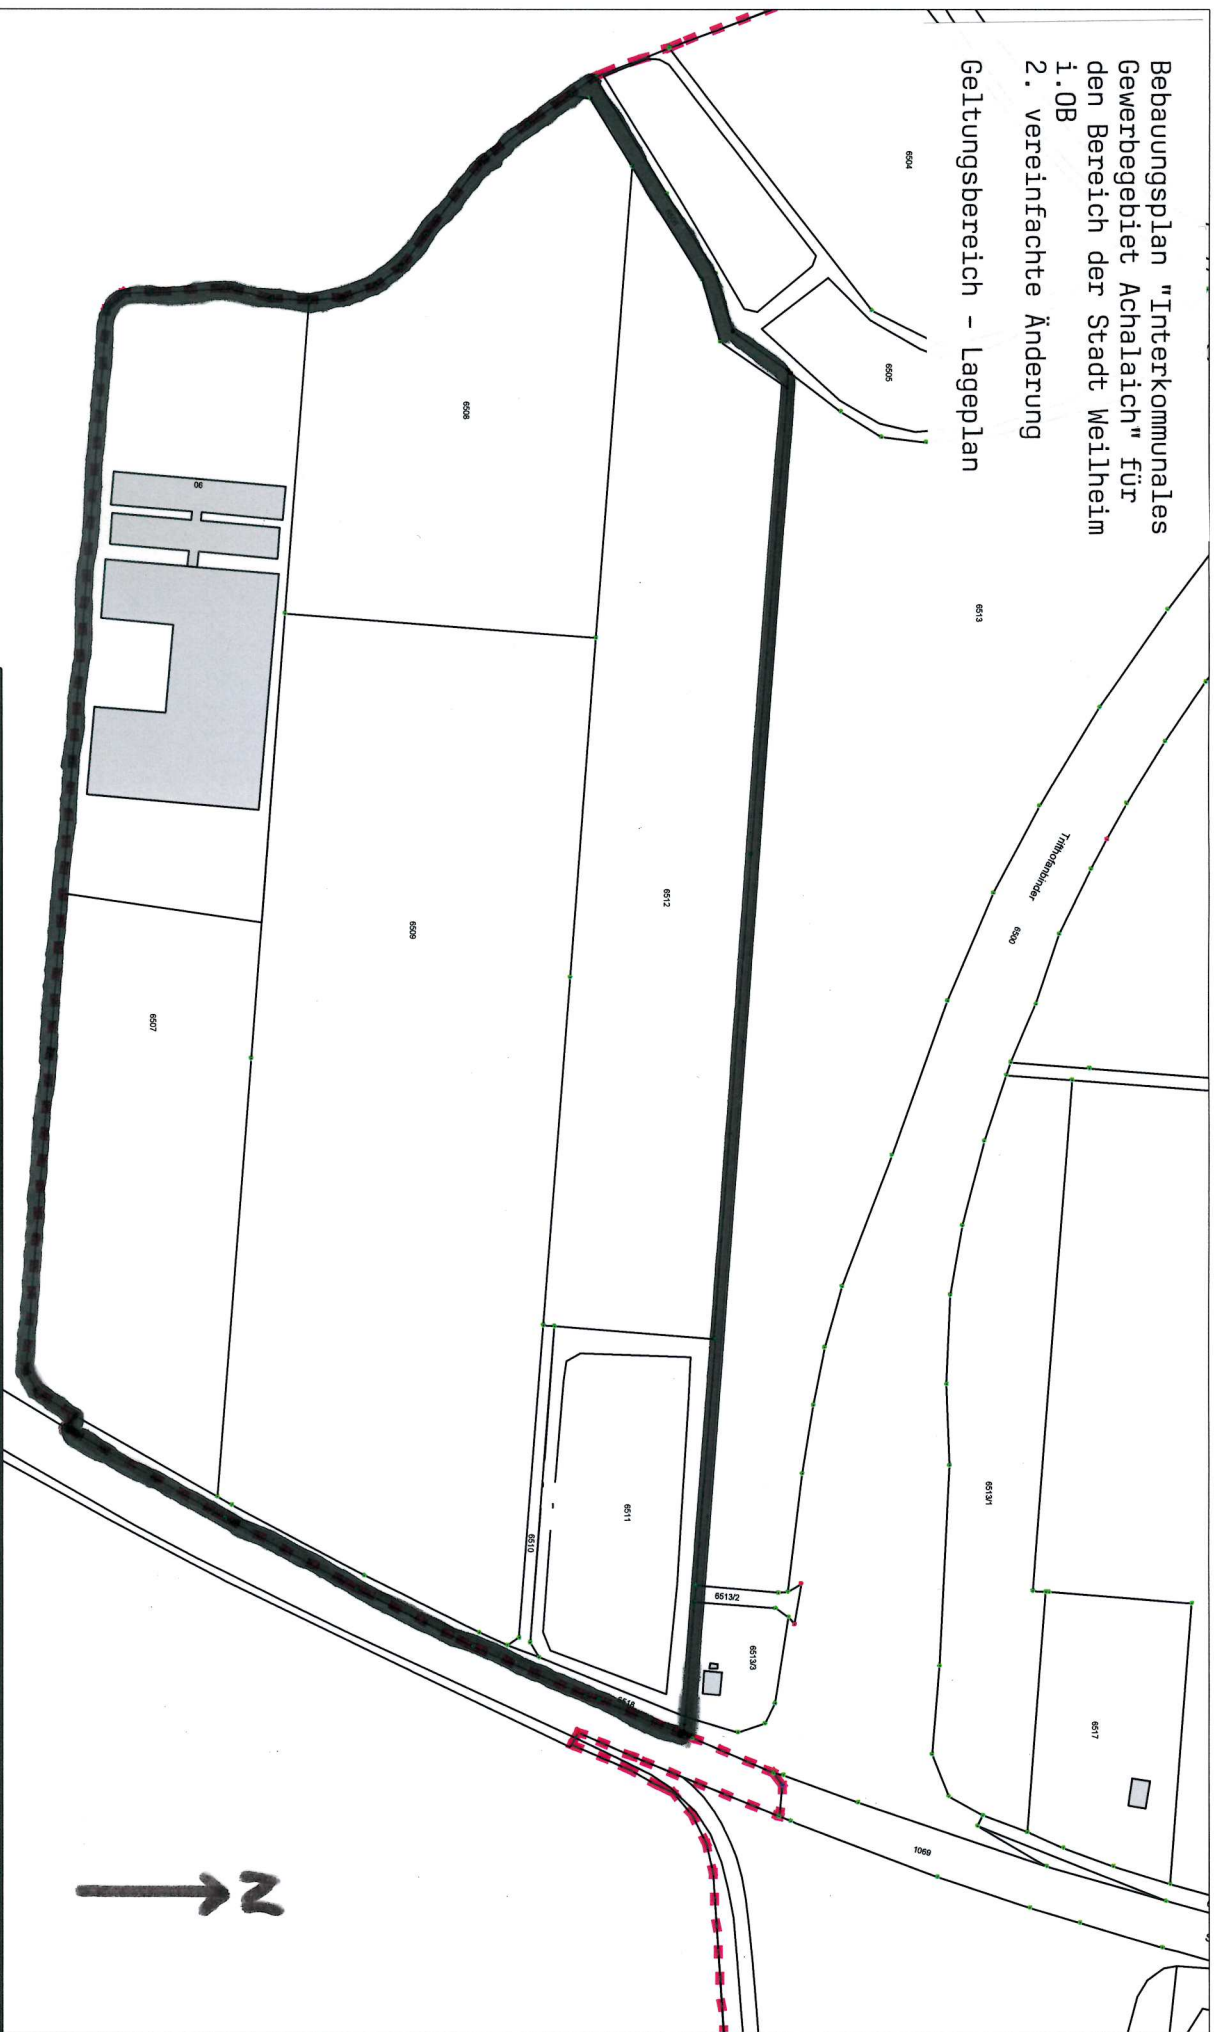

**Stadt Weilheim i. OB**

Admiral-Hipper-Str. 20  
82362 Weilheim i. OB  
stadtbauamt@weilheim.de

Tel.: 0881-682-0  
Fax.: 0881-682-499  
www.weilheim.de

Bearbeitet:

Datum: 18.02.2020

Maßstab: 1:2500