


Bebauungsplan
"Leprosenweg II - Erweiterung
Nord"

Geltungsbereich - Lageplan

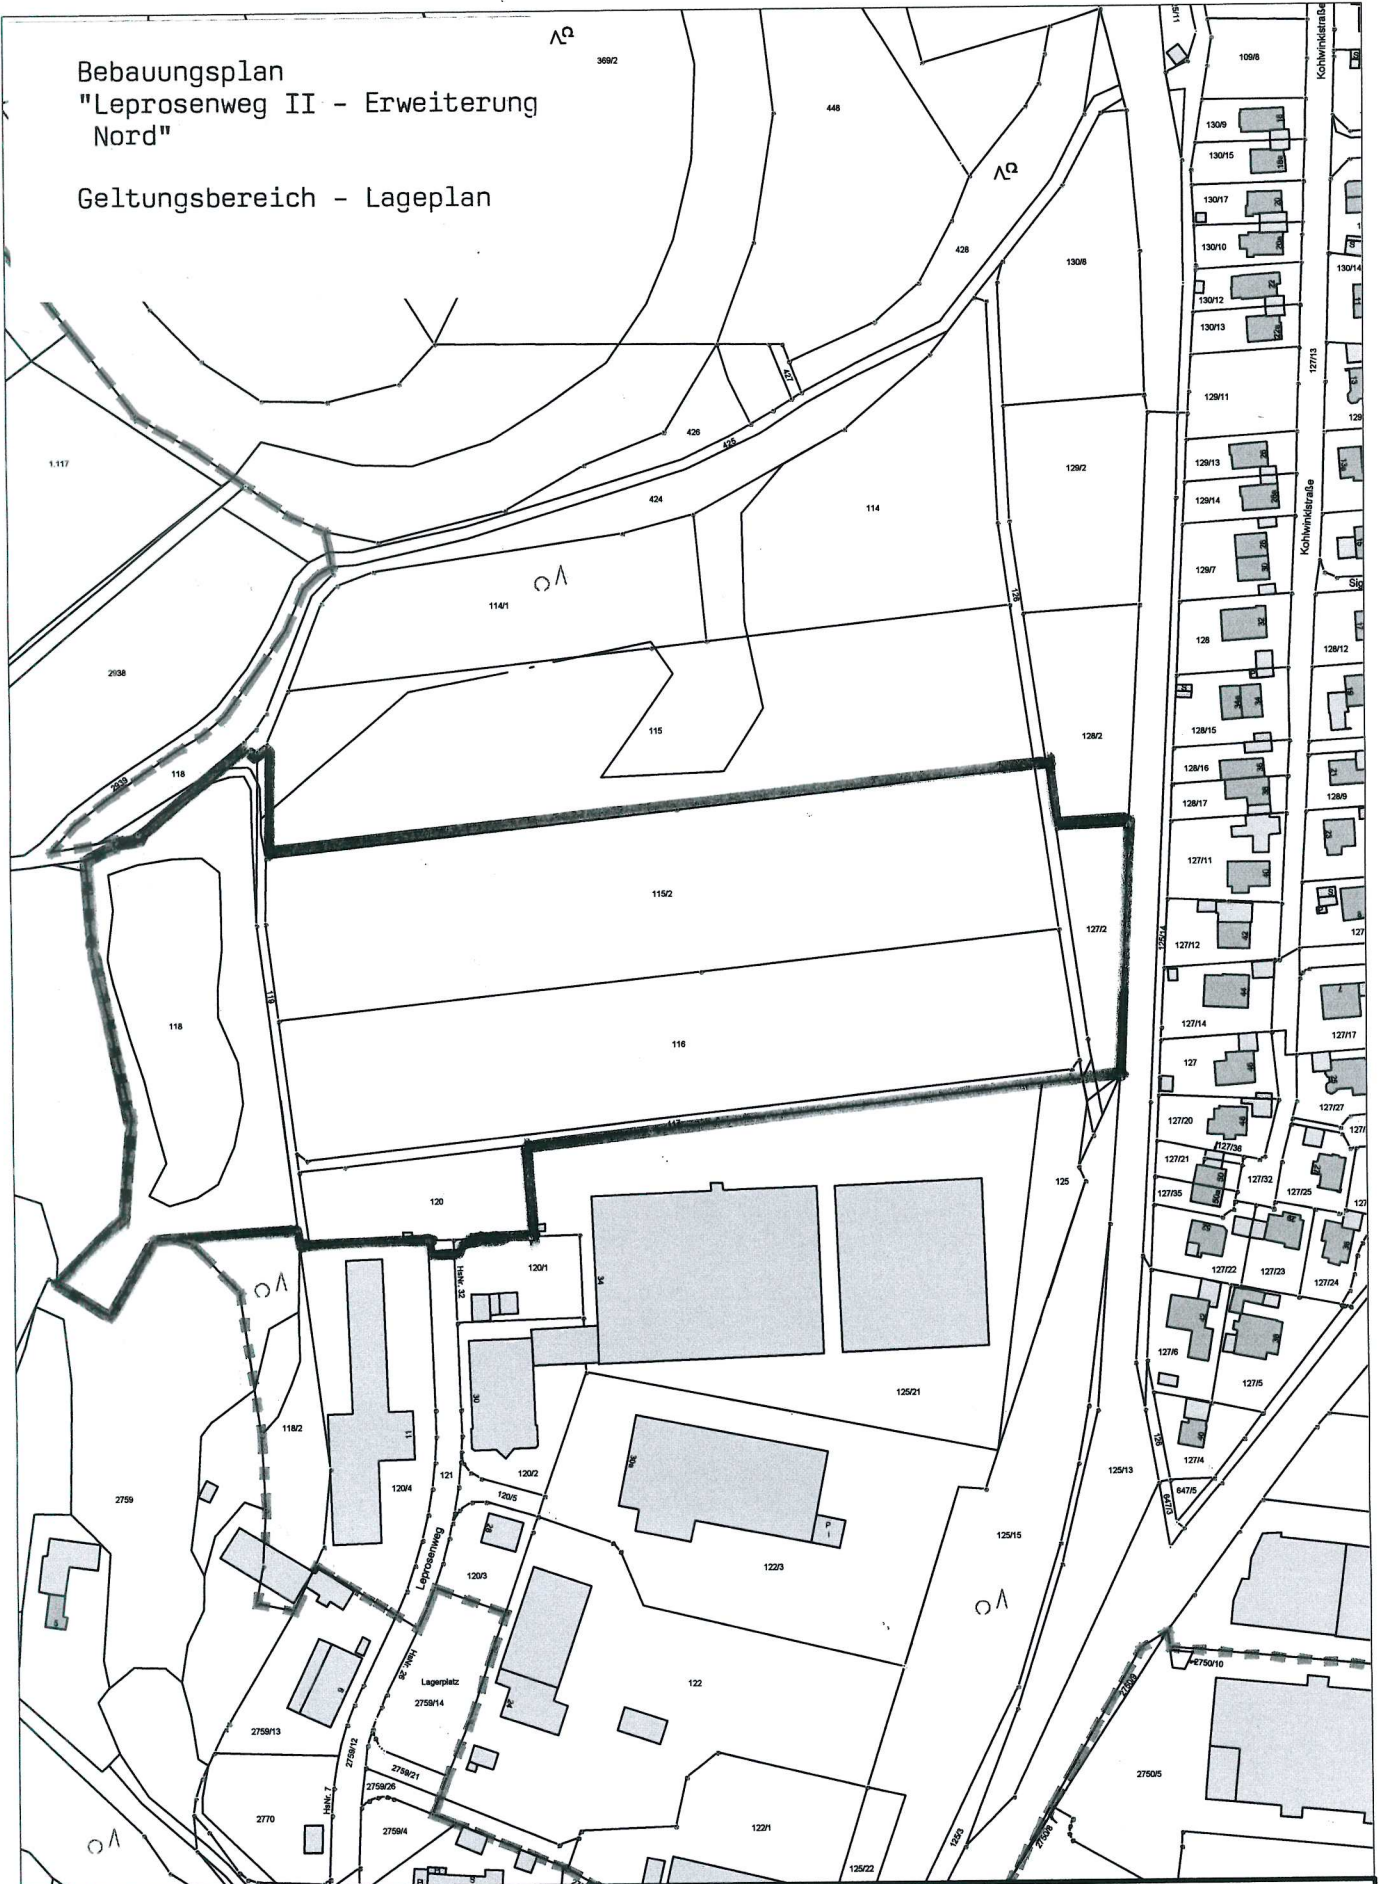

Stadt Weilheim i. OB

Admiral-Hipper-Str. 20

82362 Weilheim i. OB

stadtbaumt@weilheim.de

Tel.: 0881-682-0

Fax.: 0881-682-499

www.weilheim.de

Bearbeitet:

Datum: 01.08.2019

Maßstab: 1:2500