


Bebauungsplan "Wessobrunner
 Straße / Parchetweg / Ziegel-
 stadel"
 5. vereinfachte Änderung
 Geltungsbereich - Lageplan

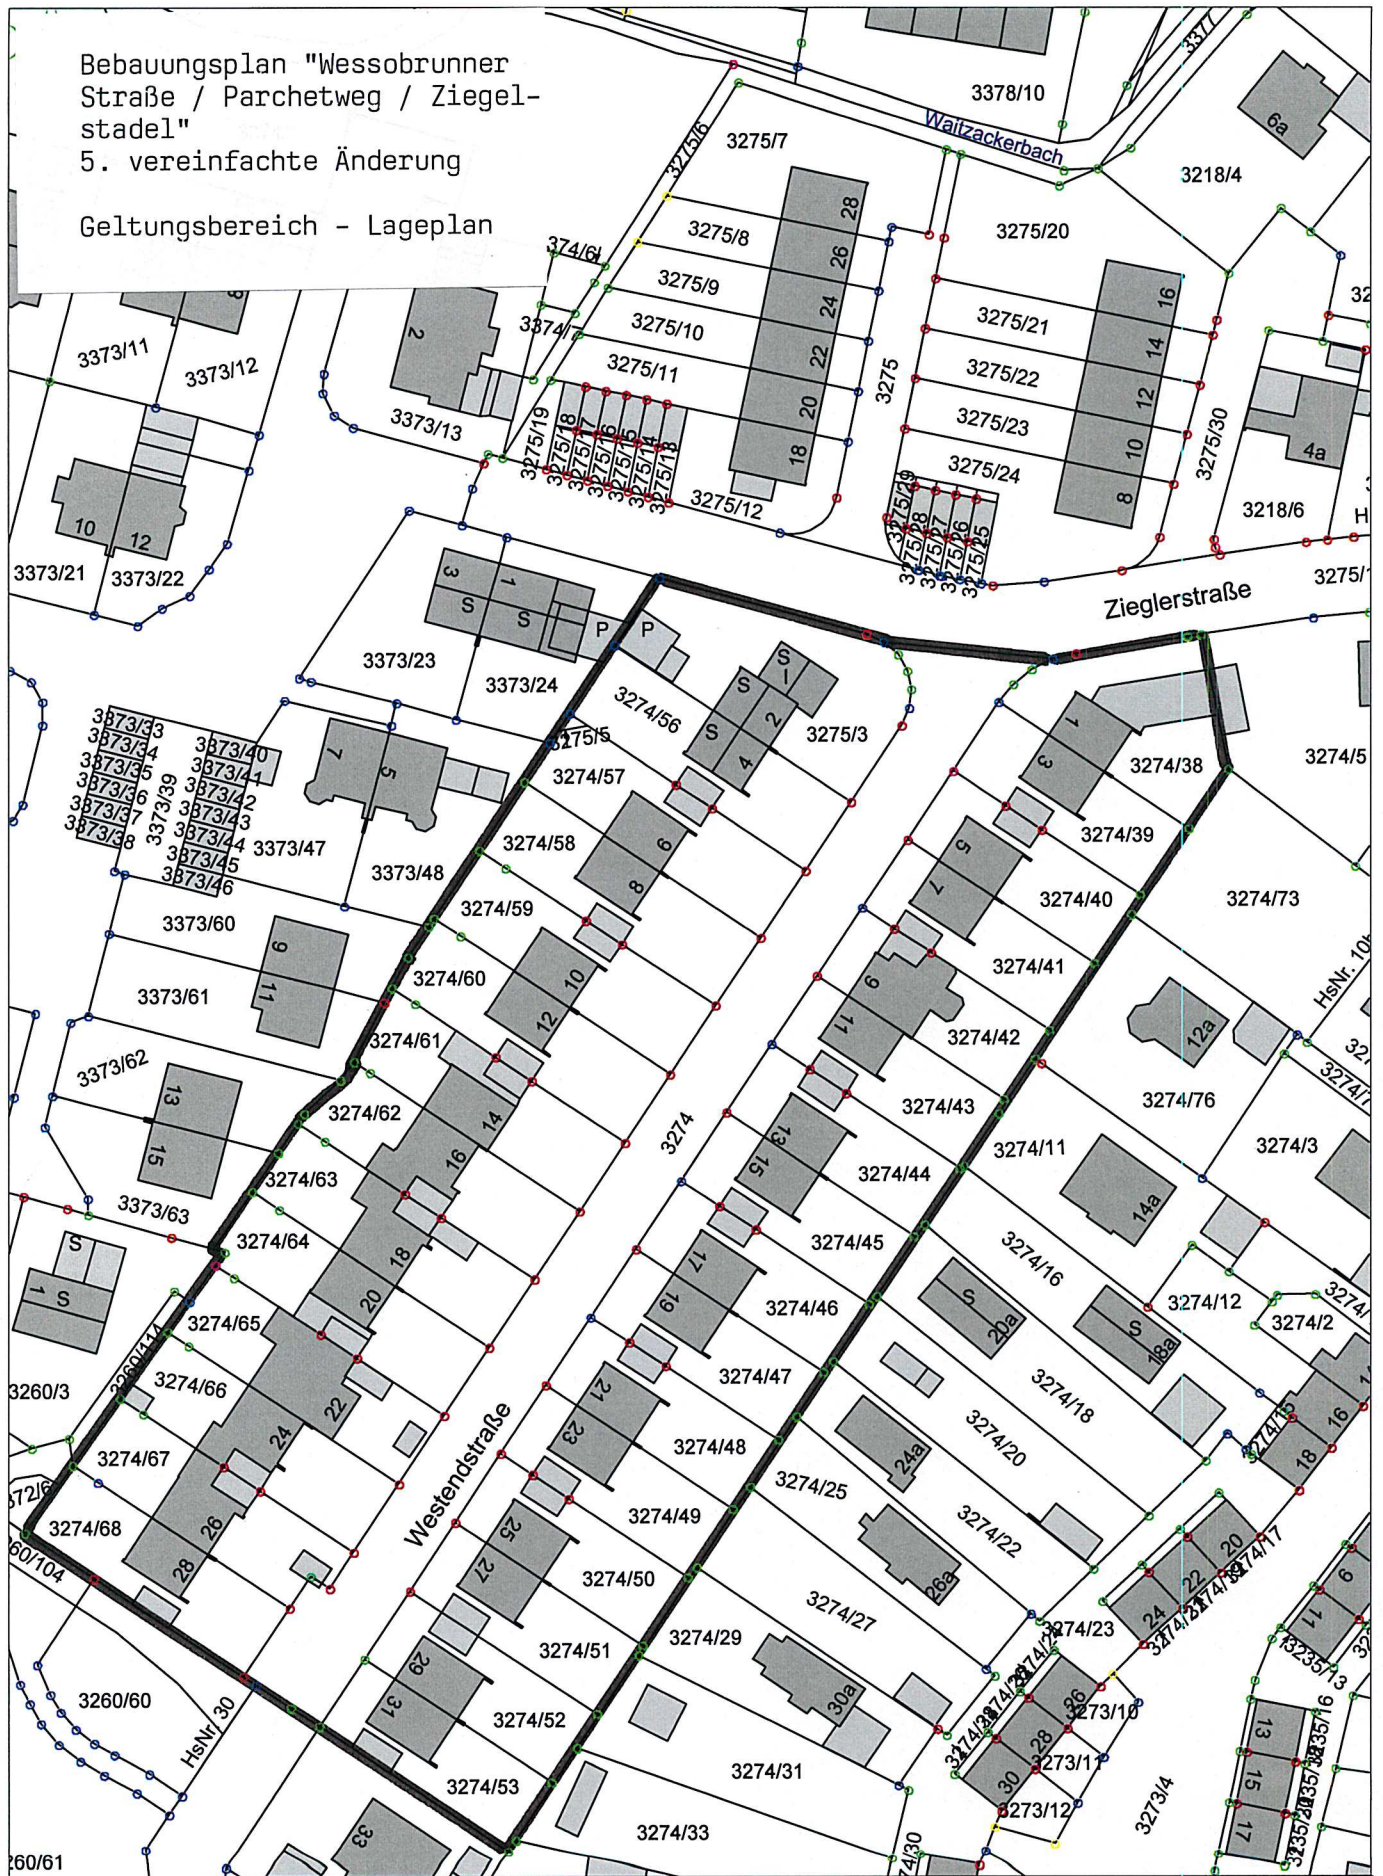

Stadt Weilheim i.OB

Admiral-Hipper-Str. 20 Tel.: 0881-682-0
 82362 Weilheim i.OB Fax.: 0881-682-499
 stadtbauamt@weilheim.de www.weilheim.de

Bearbeitet:

Datum: 23.06.2020

Maßstab: 1:1000