


Bebauungsplan
 "Kanalstraße / Singerstraße"
 - Teilbereich Süd

Geltungsbereich - Lageplan

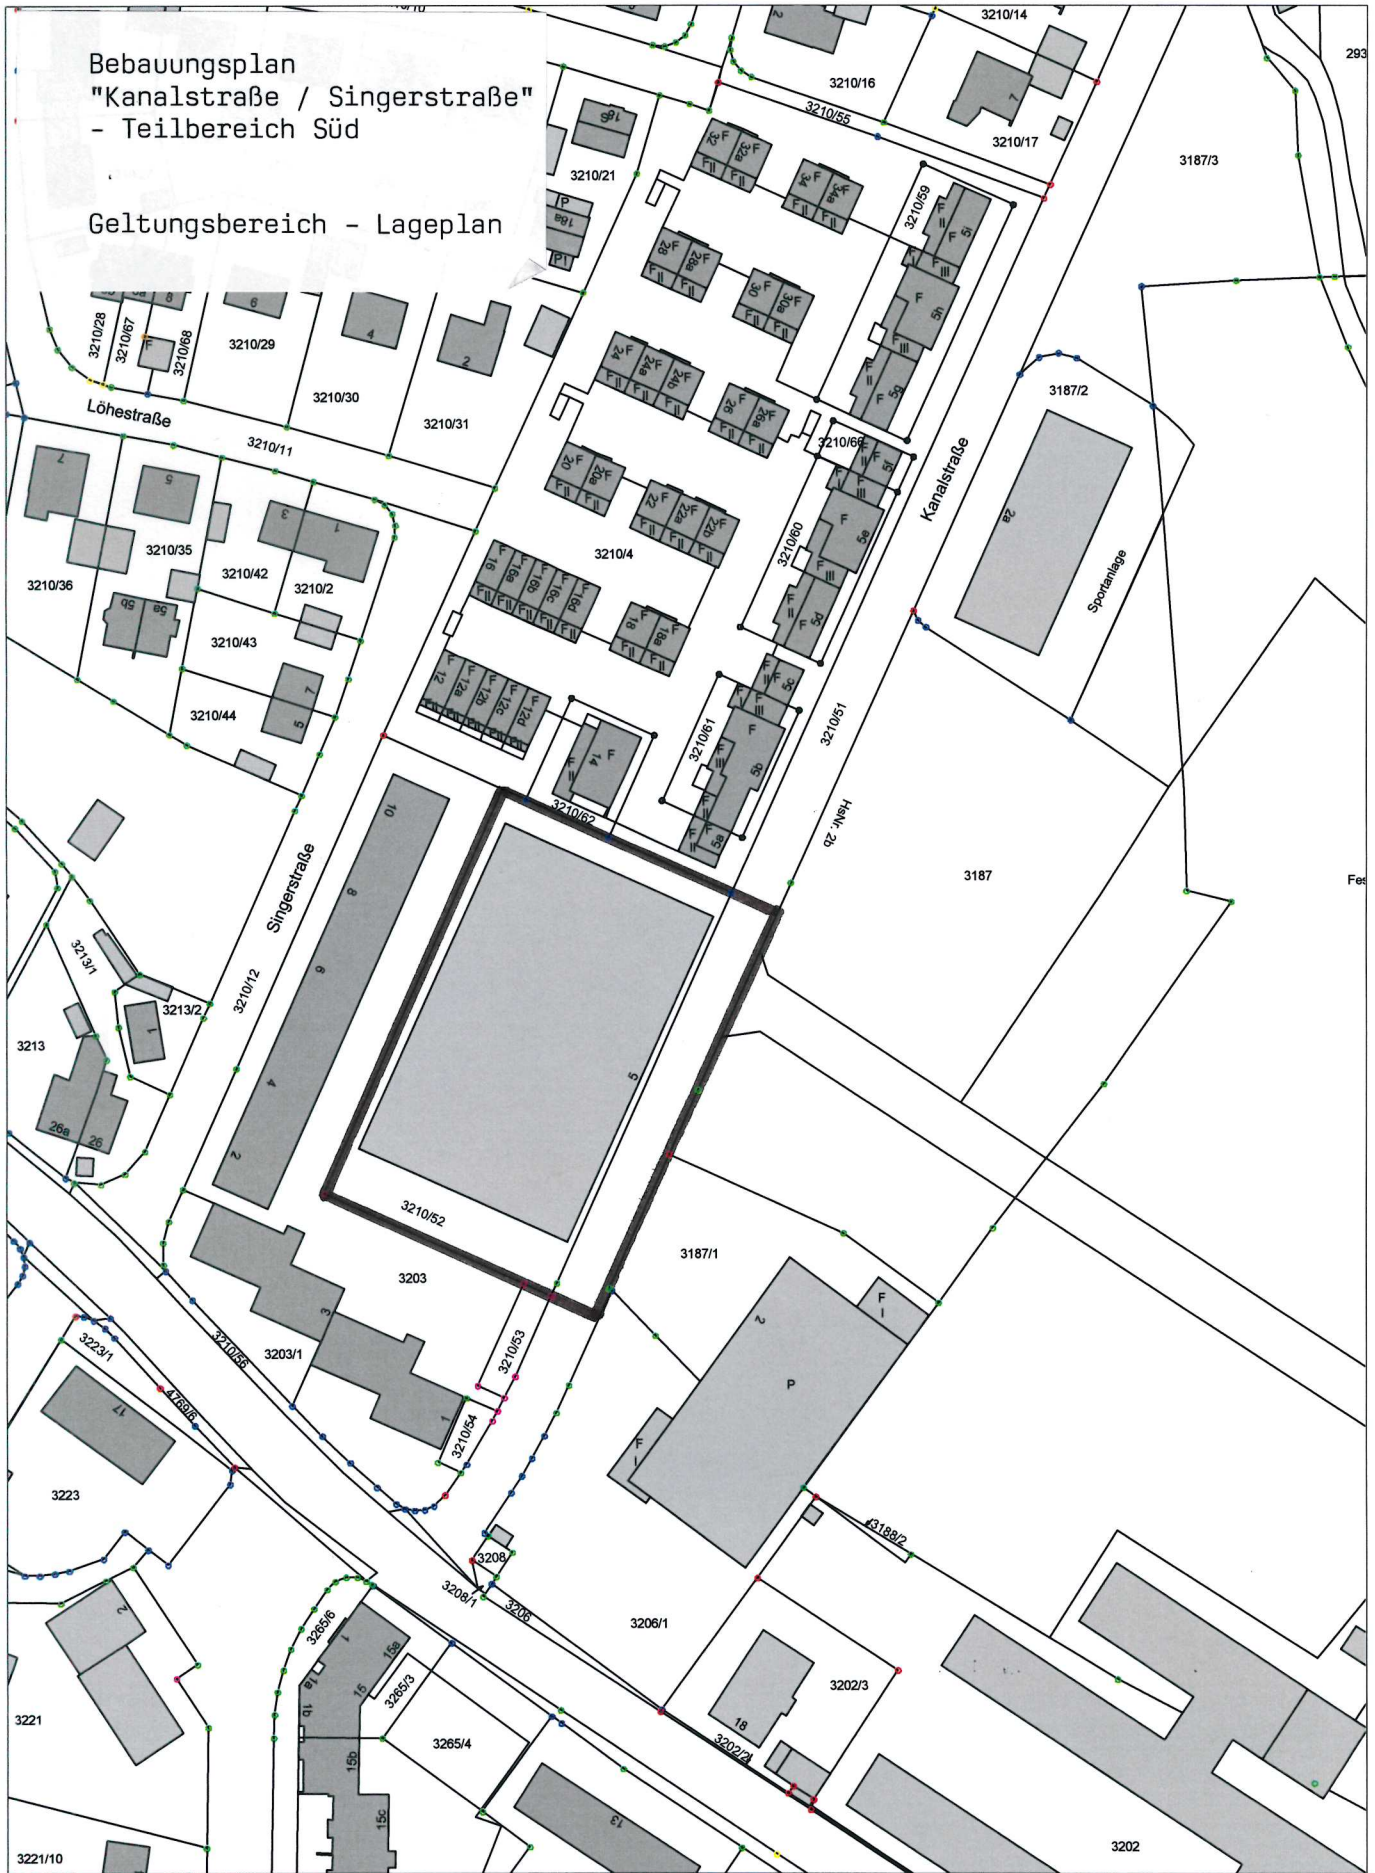

Stadt Weilheim i. OB
 Admiral-Hipper-Str. 20 Tel.: 0881-682-0
 82362 Weilheim i. OB Fax.: 0881-682-499
 stadtbaamt@weilheim.de www.weilheim.de

Bearbeitet:

Datum: 05.03.2020

Maßstab: 1:1500