


Bebauungsplan
 "Am Öferl"
 5. vereinfachte Änderung
 Geltungsbereich Lageplan

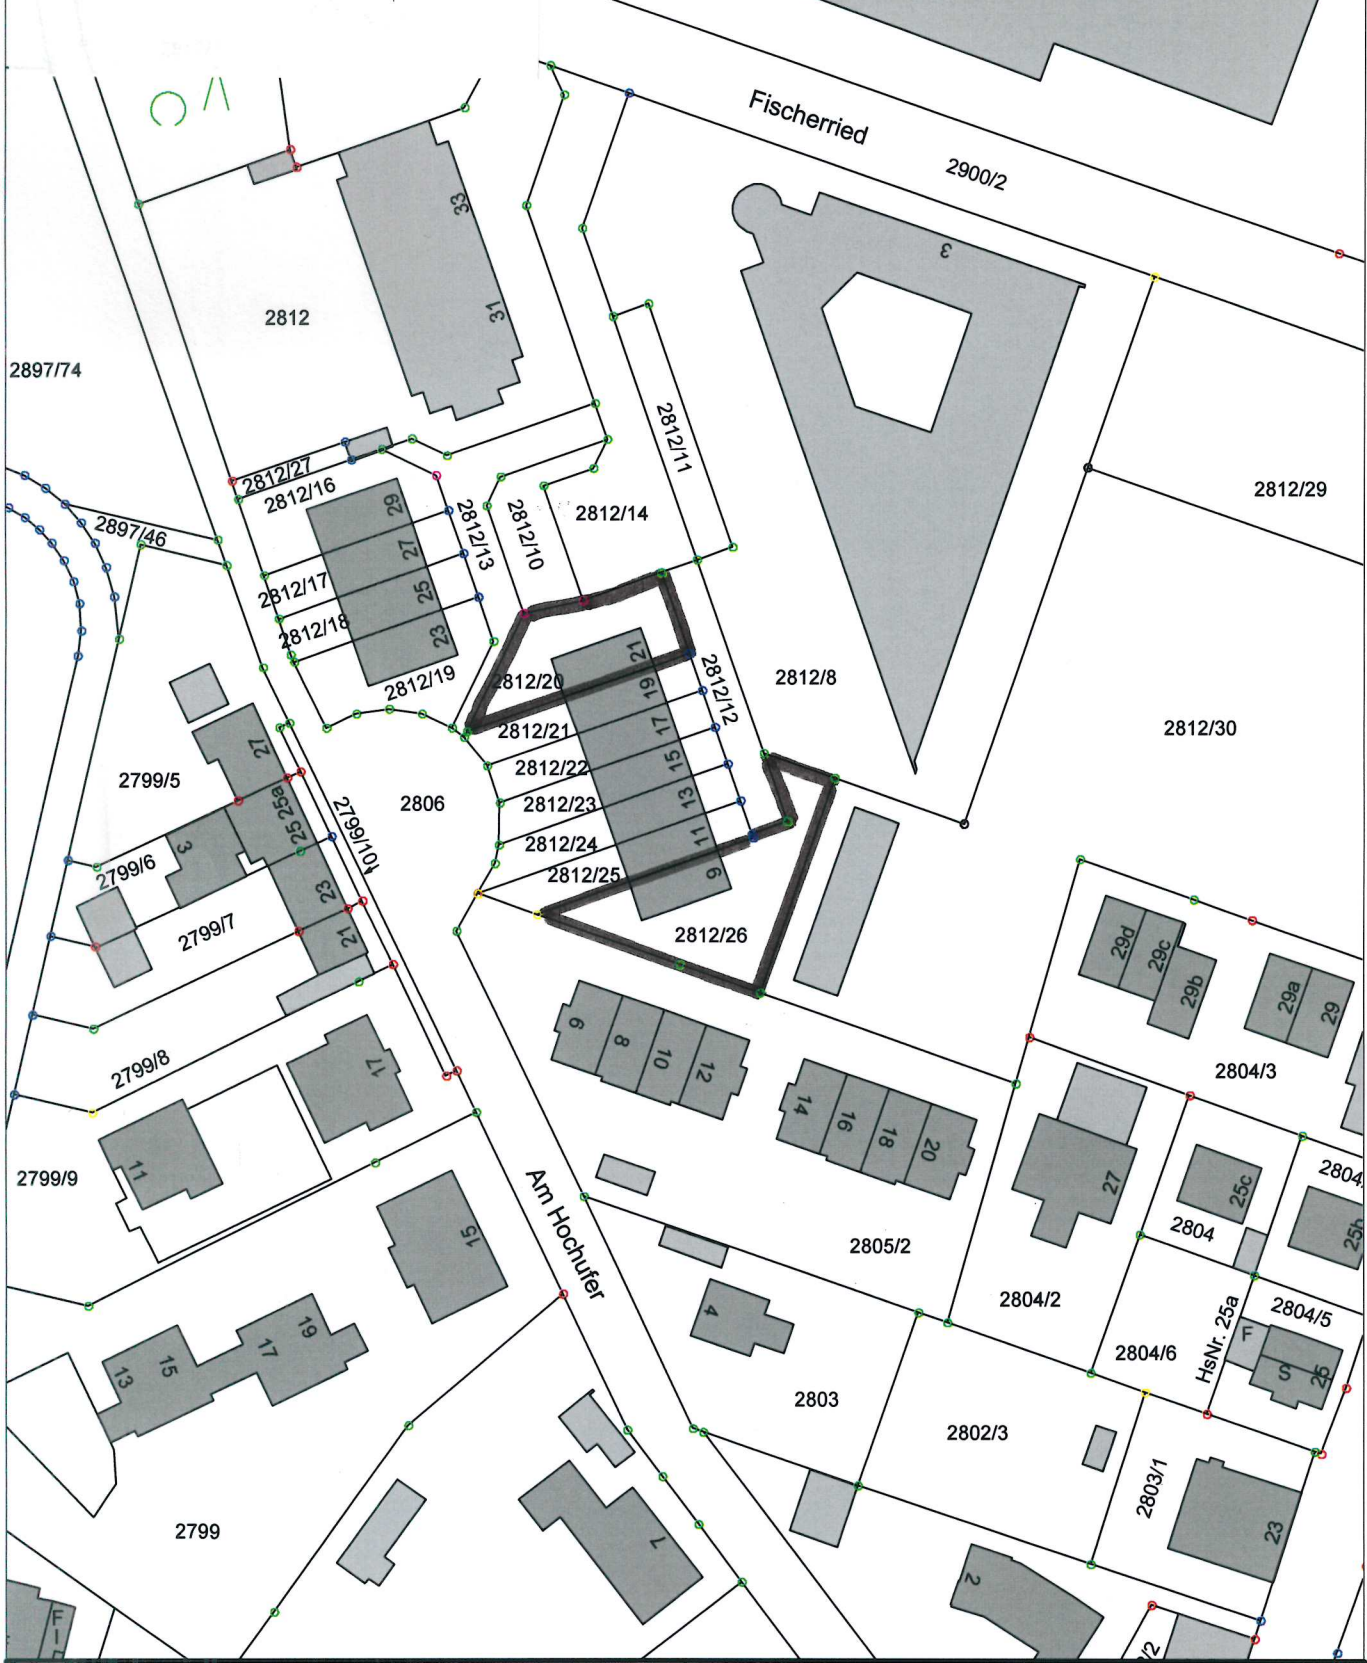

Stadt Weilheim i.OB

Admiral-Hipper-Str. 20
 82362 Weilheim i.OB
 stadtbaamt@weilheim.de

Tel.: 0881-682-0
 Fax.: 0881-682-499
 www.weilheim.de

Bearbeitet:

Datum: 26.05. 2021

Maßstab: 1:1000