


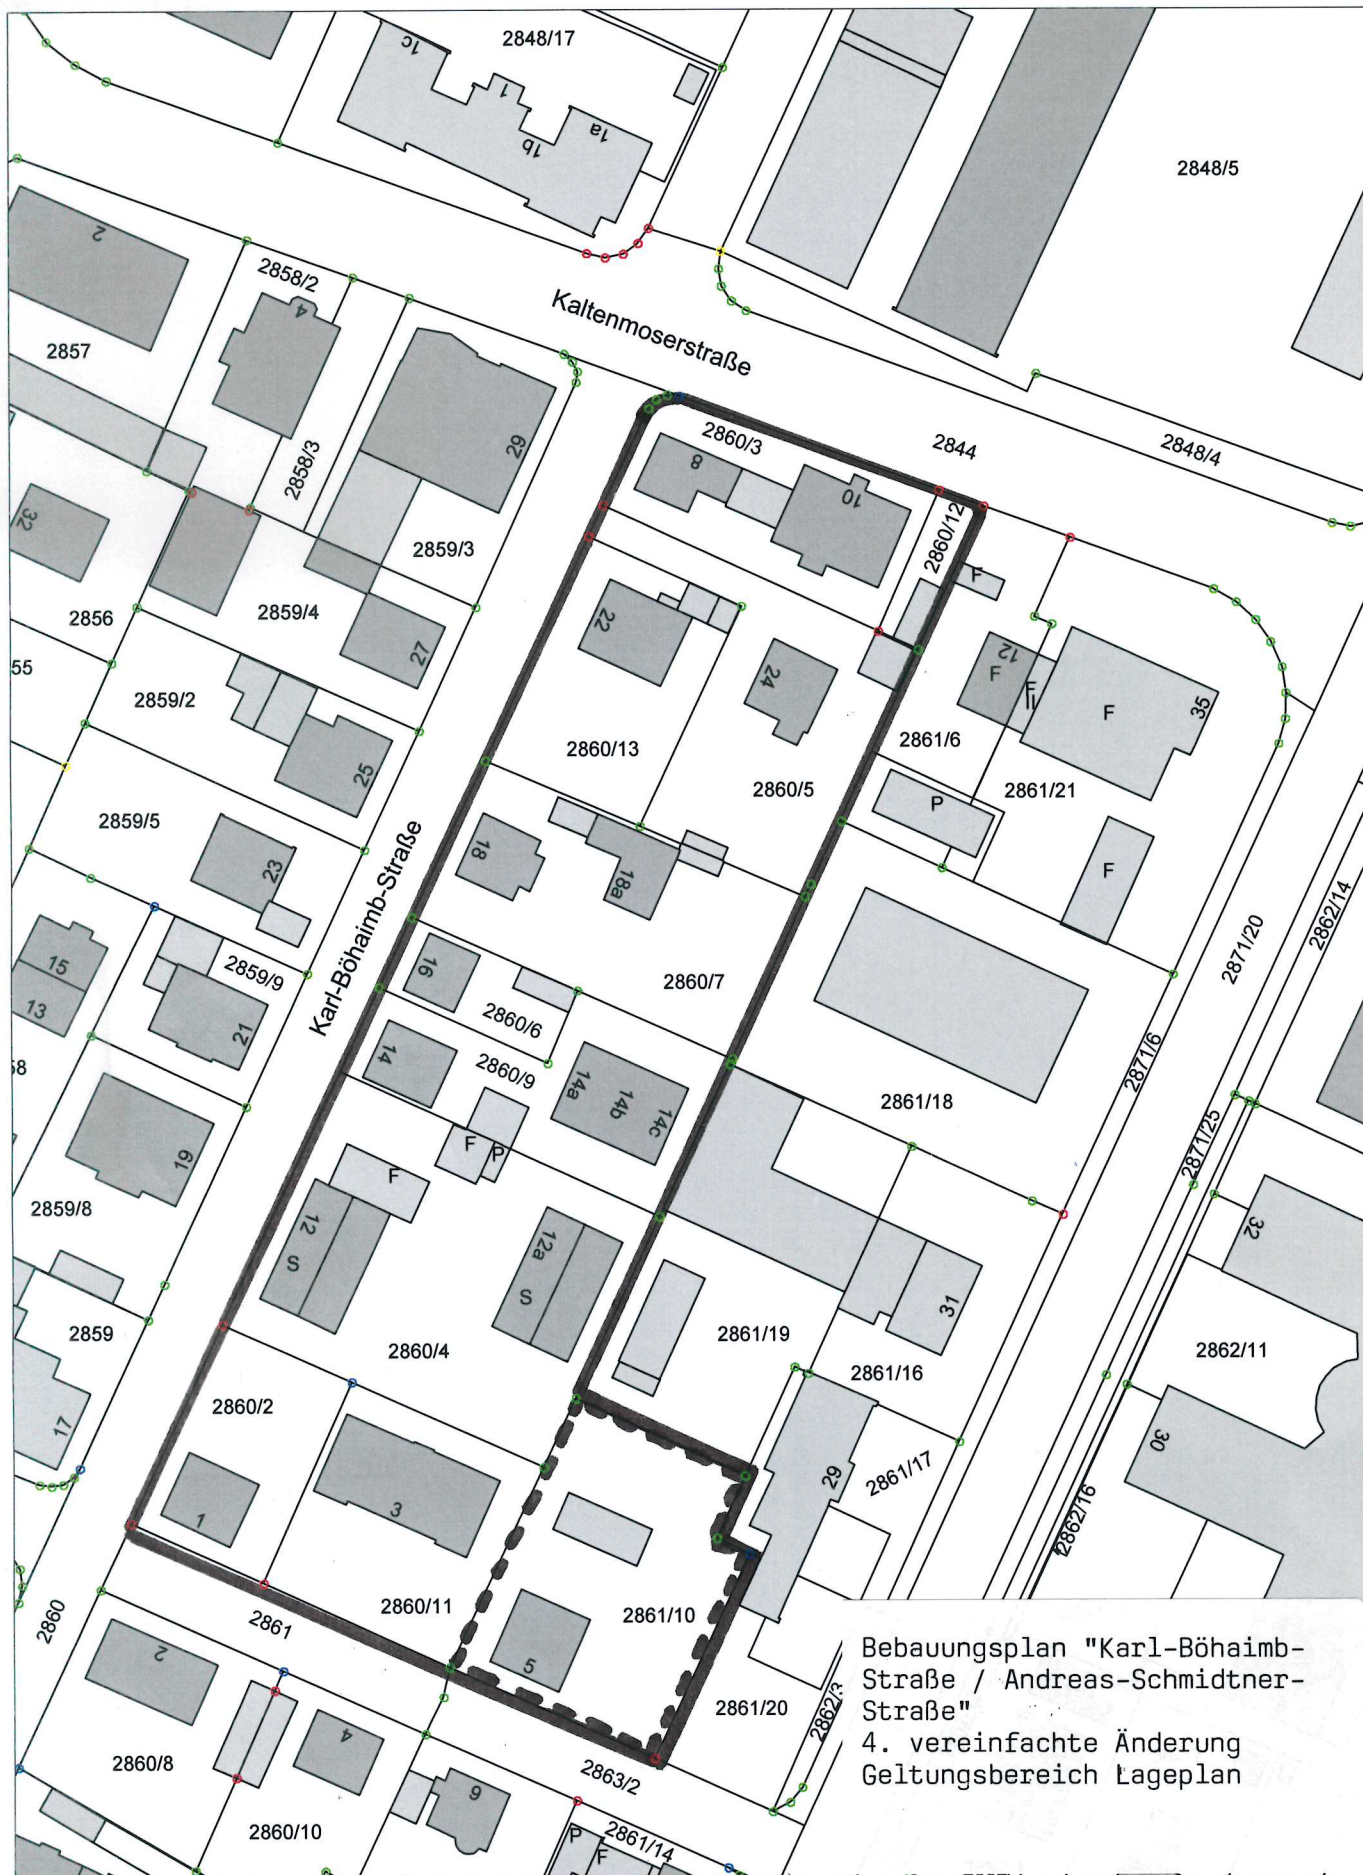

Bebauungsplan "Karl-Böhmb-Straße / Andreas-Schmidtner-Straße"
4. vereinfachte Änderung
Geltungsbereich Lageplan



Stadt Weilheim i. OB

Admiral-Hipper-Str. 20
82362 Weilheim i. OB
stadtbaupamt@weilheim.de

Tel.: 0881-682-0
Fax.: 0881-682-499
www.weilheim.de

Bearbeitet:

Datum: 09.03.2021

Maßstab: 1:1000