


Bebauungsplan
"Solarpark Weilheim-
Unterhausen 3"

Geltungsbereich Lageplan

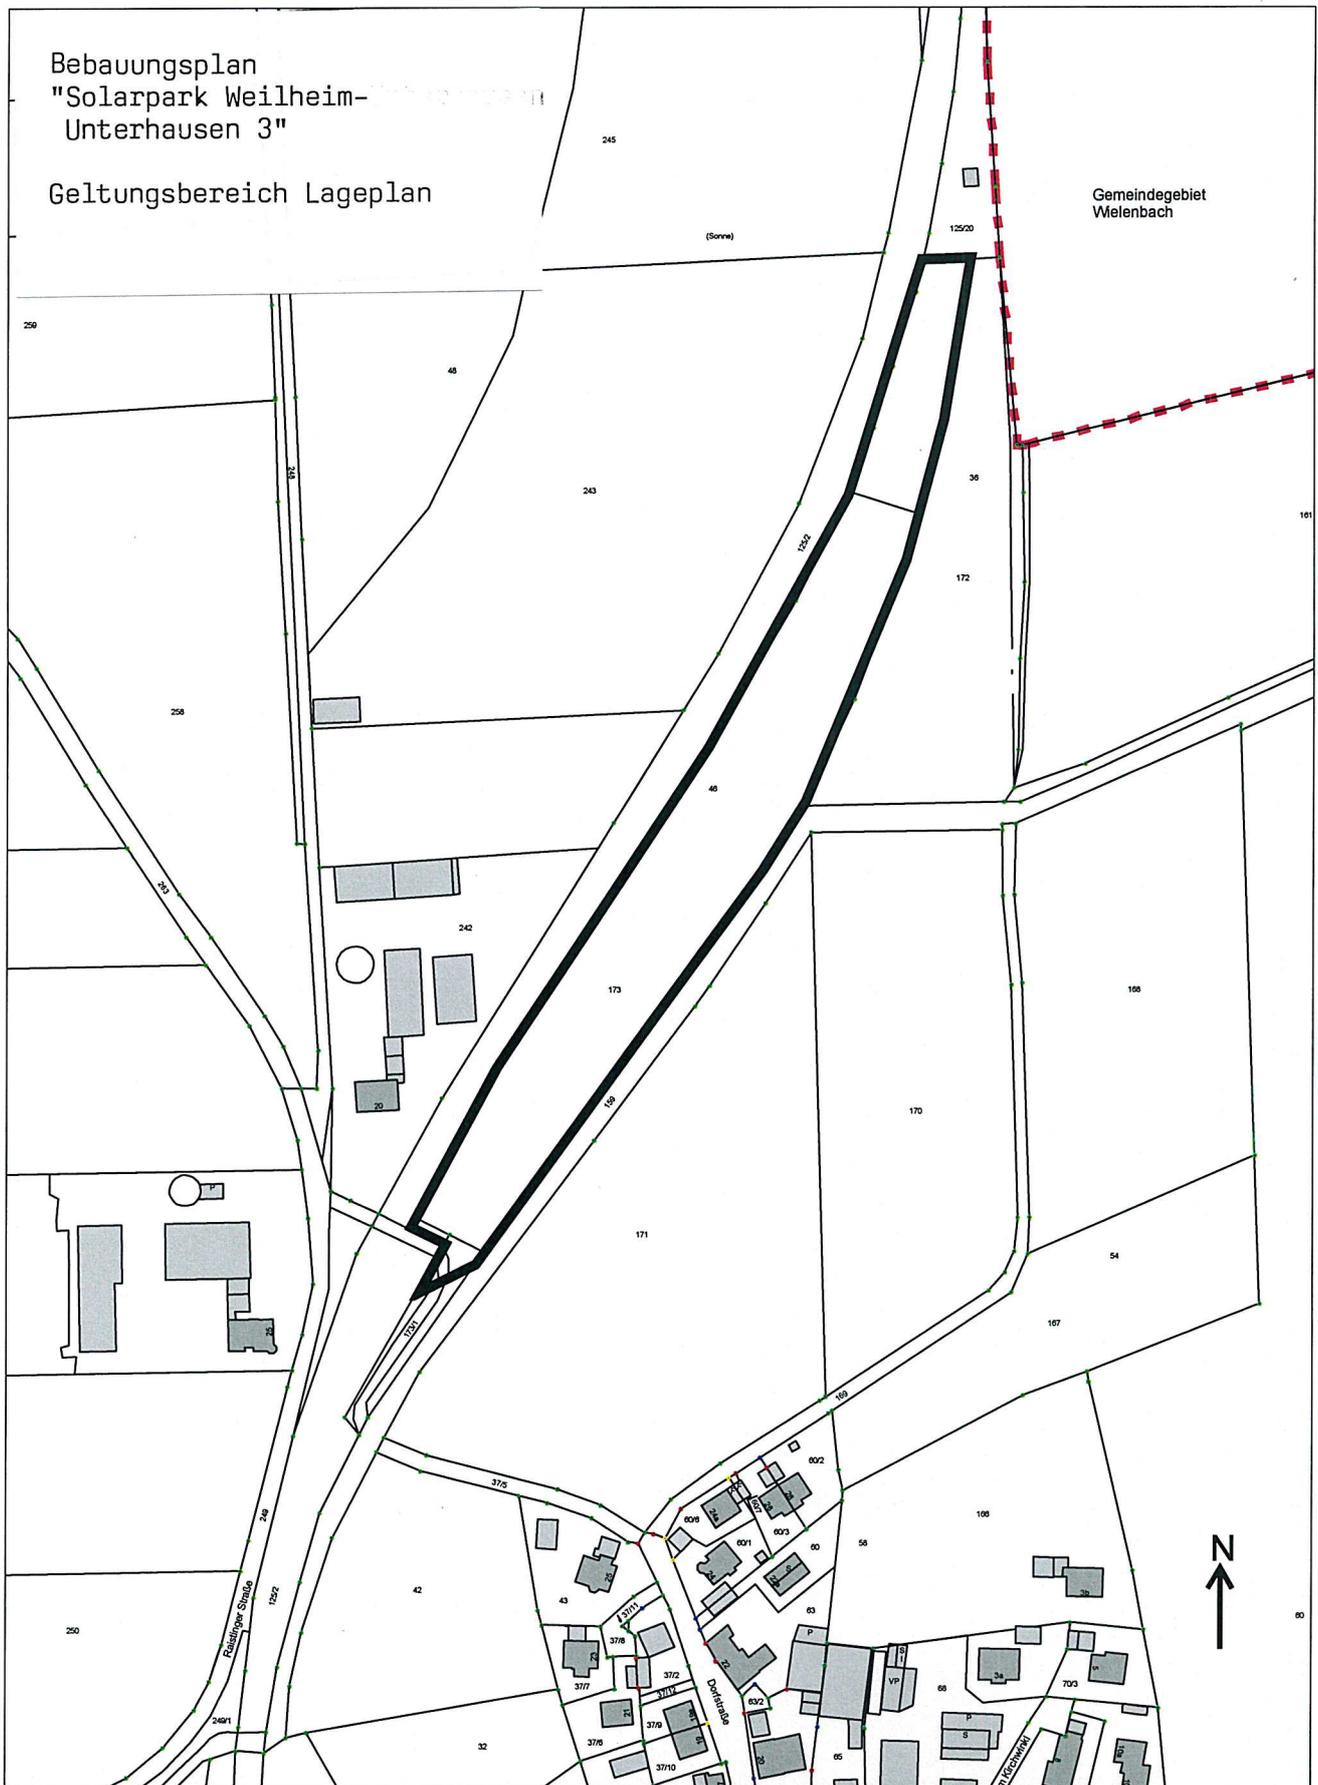

Gemeindegebiet
Wienbach



Stadt Weilheim i.OB

Admiral-Hipper-Str. 20
82362 Weilheim i.OB
stadtbaument@weilheim.de

Tel.: 0881-682-0
Fax.: 0881-682-499
www.weilheim.de

Bearbeitet:

Datum: 24.11.2021

Maßstab: 1:2500