


Bebauungsplan
 "Dorfgebiet Marnbach"
 10. vereinfachte Änderung
 Geltungsbereich Lageplan

54

1237

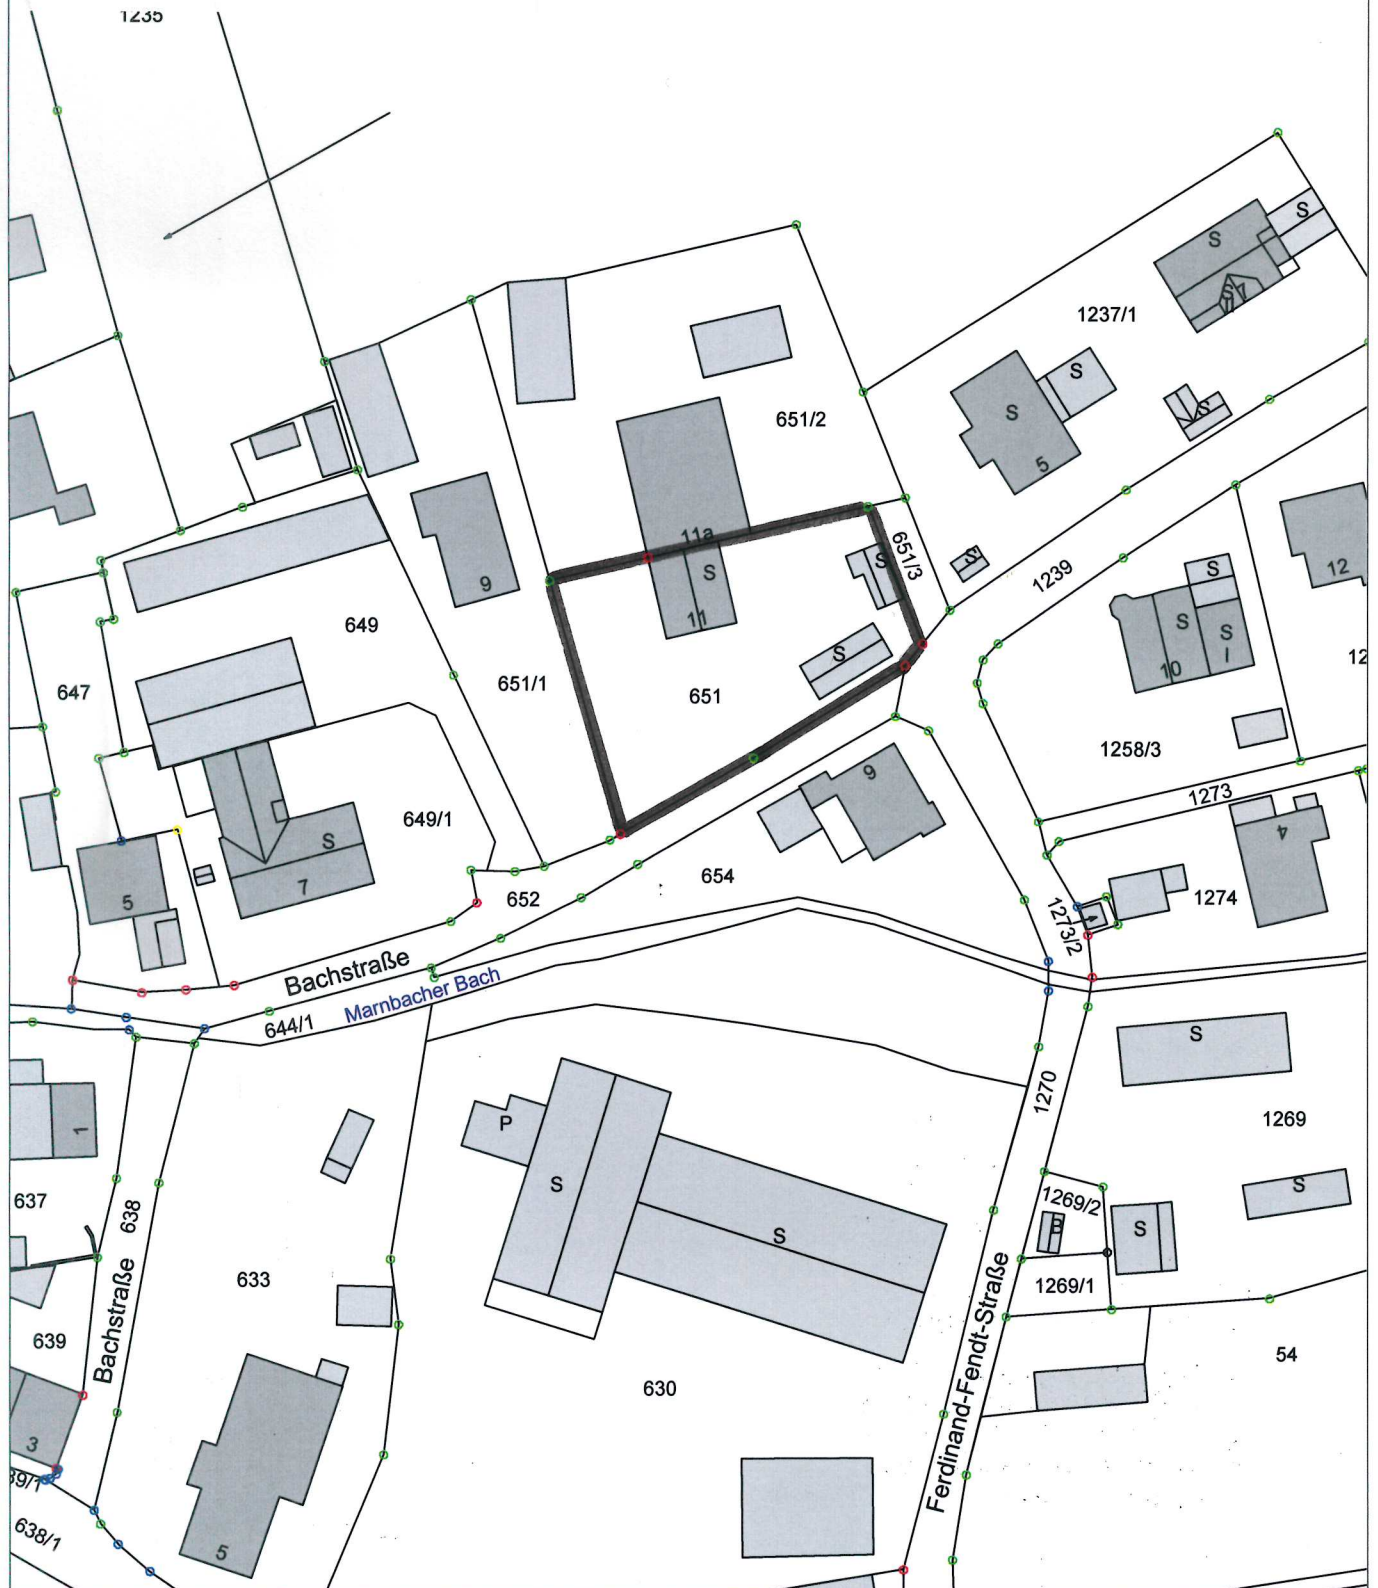

Stadt Weilheim i.O.B

Admiral-Hipper-Str. 20
 82362 Weilheim i.O.B
stadtbauamt@weilheim.de

Tel.: 0881-682-0
 Fax.: 0881-682-499
www.weilheim.de

Bearbeitet:

Datum: 30.09.2021

Maßstab: 1:1000