


Bebauungsplan  
 "Geisenhofergelände"  
 7. vereinfachte Änderung  
 Geltungsbereich Lageplan

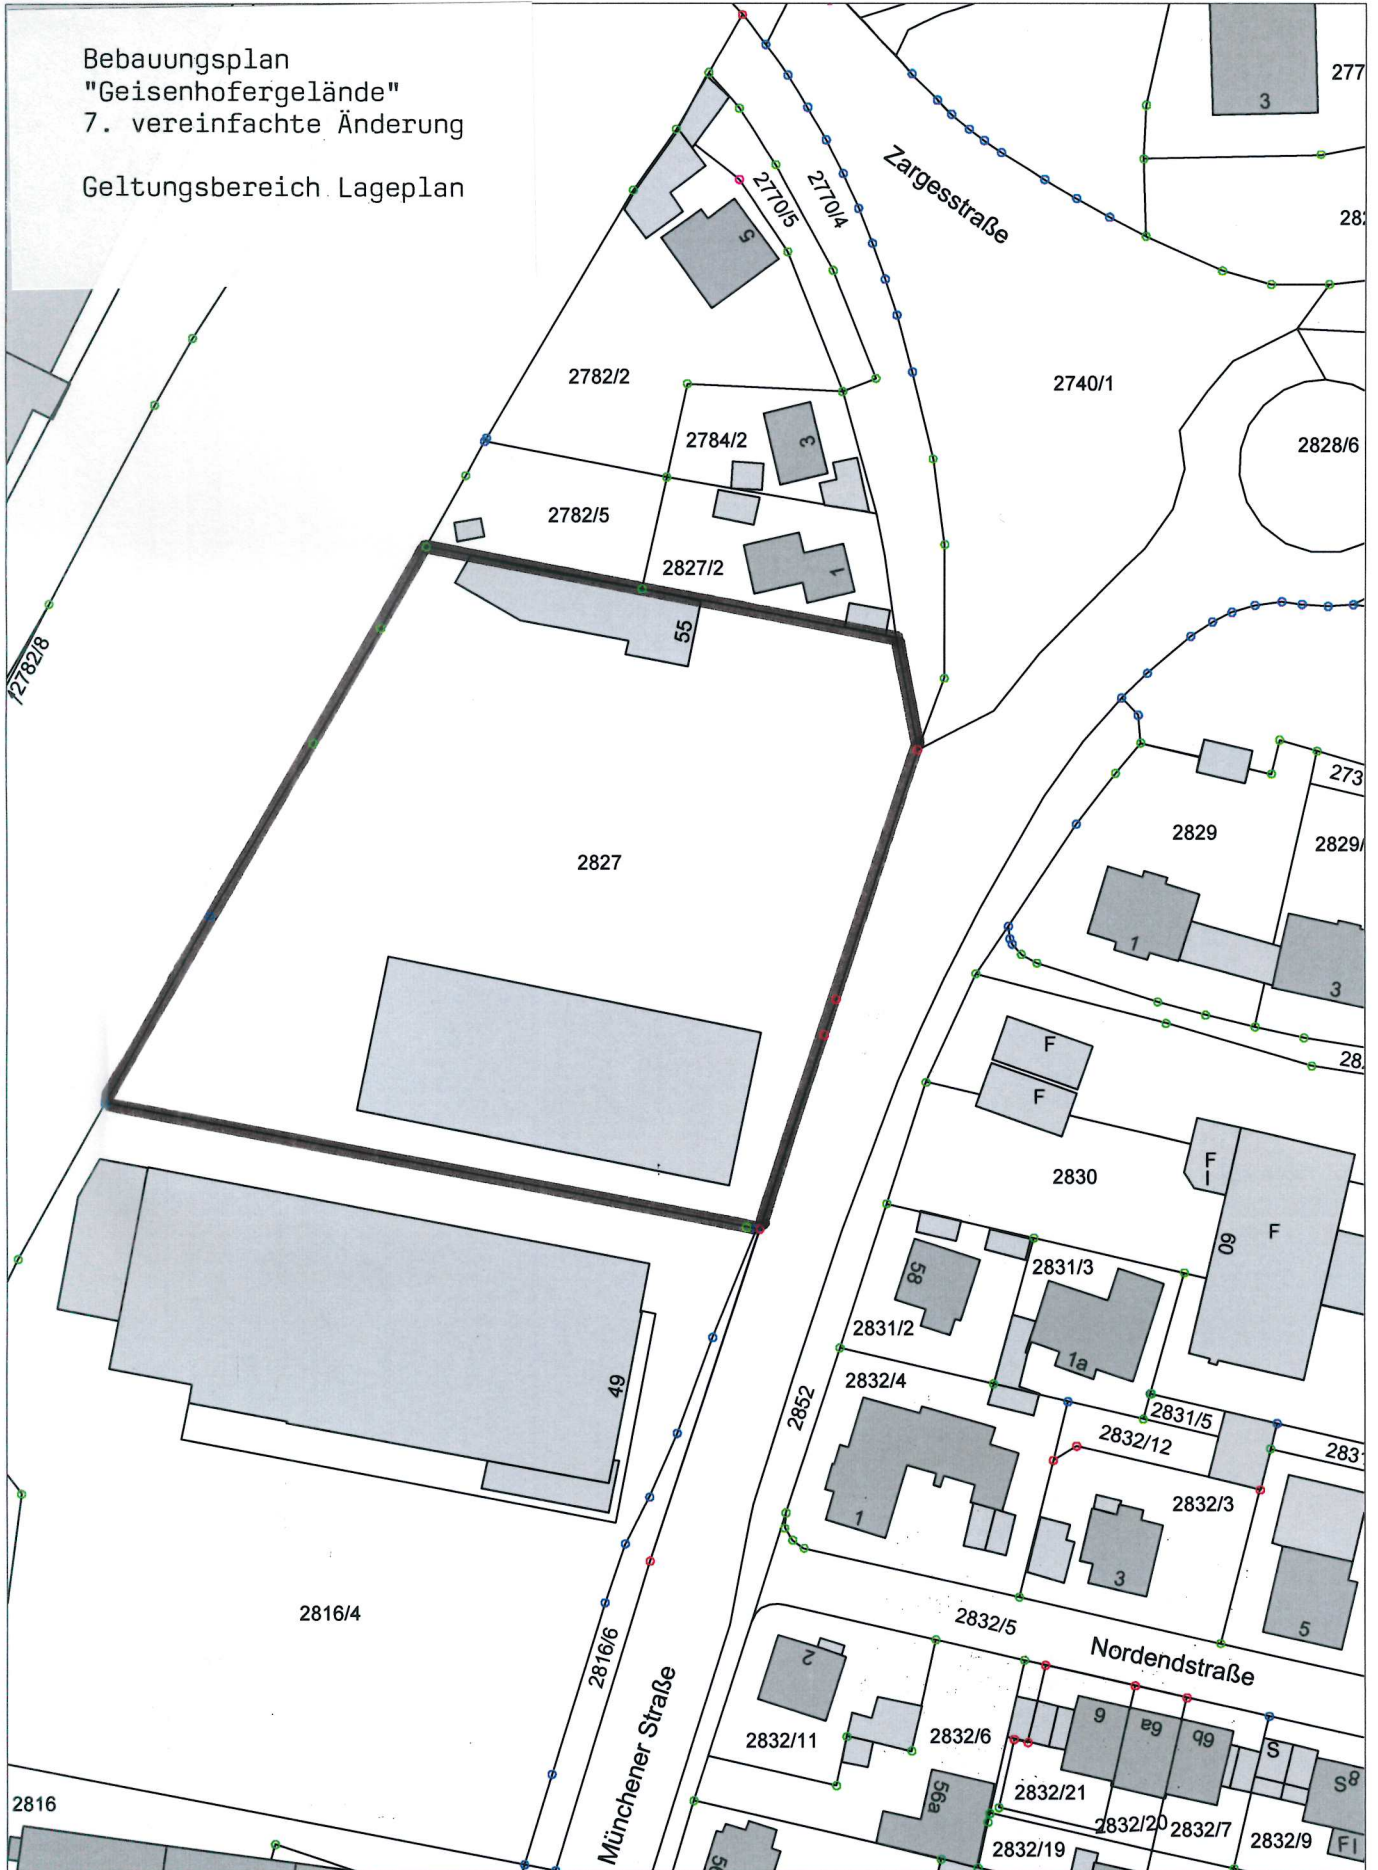

**Stadt Weilheim i.O.B**

Admiral-Hipper-Str. 20  
 82362 Weilheim i.O.B  
 stadtbaeamt@weilheim.de

Tel.: 0881-682-0  
 Fax.: 0881-682-499  
 www.weilheim.de

Bearbeitet:

Datum: 30.09.2021

Maßstab: 1:1000